
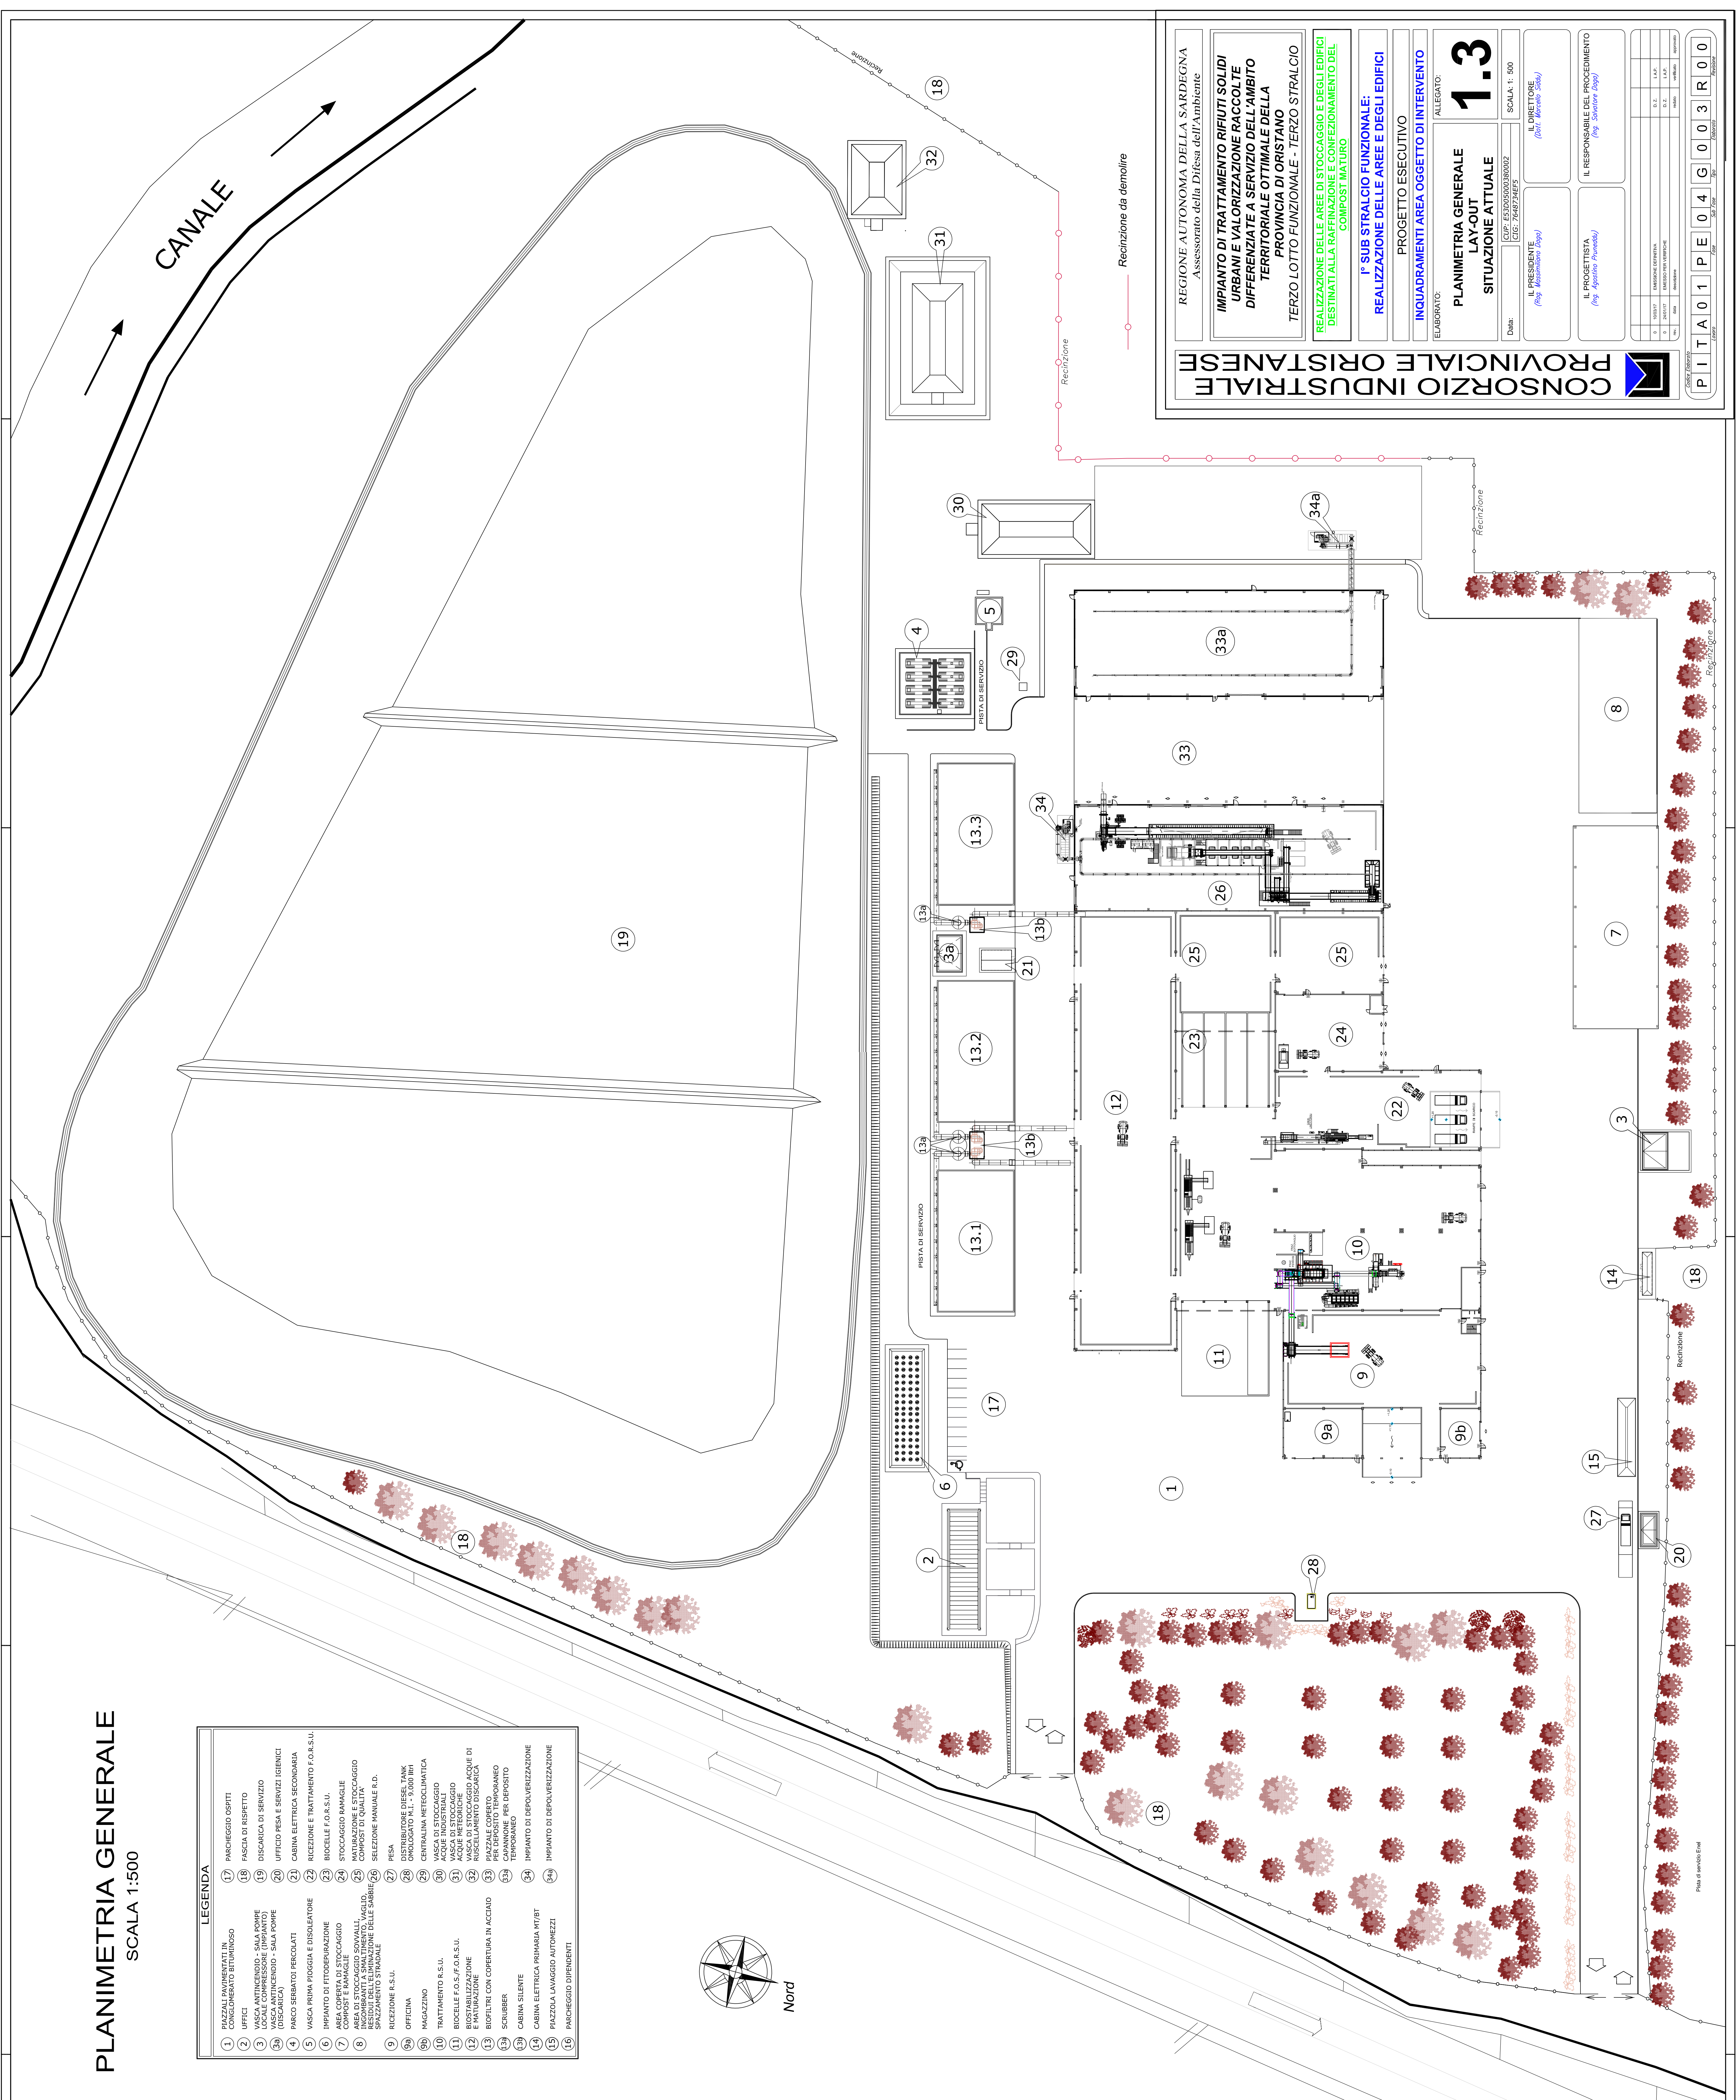


PLANIMETRIA GENERALE

SCALA 1:500

LEGENDA	
1	VASCA IN UNIFORMITÀ IN CONSUMAZIONE STIMOLANZO
2	UFFICI
3	VASCA ANTINCENDIO - SALA POMPE
4	VASCA ANTINCENDIO - SALA POMPE (DISCARICA)
5	PARCHIO SENZA AI PISCICULTI
6	VASCA PRIMA PIOGGIA E DISOLETTORE
7	IMPIANTO DI FITODEPURAZIONE
8	AREA DI STOCCAGGIO SOVALLI
9	AREA DI STOCCAGGIO SOVALLI (SOTTO) - SEZIONE MANUALE R.D. SPOSTAMENTO STABILE
10	RECEZIONE A.S.U.
11	OFFICINA
12	MAGAZZINO
13	CENTRALINA METEOROLOGICA
14	TRATTAMENTO A.S.U.
15	ACQUA INDUSTRIALE
16	BIODELLE F.O.S./F.O.A.S.U.
17	VASCA DI STOCCAGGIO
18	BIODELLE F.O.S./F.O.A.S.U.
19	BIODELLE F.O.S./F.O.A.S.U.
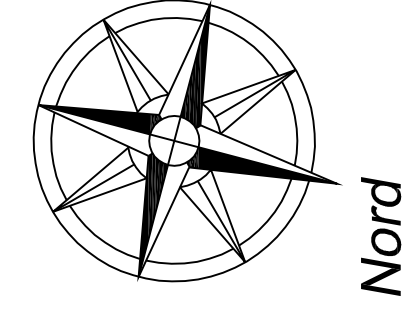

REGIONE AUTONOMA DELLA SARDEGNA
Assessorato della Difesa dell'Ambiente

IMPIANTO DI TRATTAMENTO RIFIUTI SOLIDI URBANI E VALORIZZAZIONE RACCOLTE DIFFERENZIALI A SERVIZIO DELL'AMBITO TERRITORIALE OTTIMALE DELLA PROVINCIA DI ORISTANO
TERZO LOTTO FUNZIONALE - TERZO STRALCIO

REALIZZAZIONE DELL'AREA DI STOCCAGGIO E DEGLI EDIFICI DESTINATI ALLA REALIZZAZIONE E ALL'INSEDIAMENTO DEL COMPOST MATURE

1° SUB STRALCIO FUNZIONALE: REALIZZAZIONE DELLE AREE E DEGLI EDIFICI

PROGETTO ESECUTIVO

INQUADRAMENTI AREA OGGETTO DI INTERVENTO

ELABORATO: **PLANIMETRIA GENERALE LAY-OUT SITUAZIONE ATTUALE**

ALLEGATO: **1.3**

SCALA: 1:500

DATA: 01/09/2017

IL PRESIDENTE (Prof. Massimo Lopez)

IL RESPONSABILE DEL PROCEDIMENTO (Prof. Stefano Lopez)

IL PROGETTISTA (Prof. Agostino Pavesi)

IL RESPONSABILE DEL PROCEDIMENTO (Prof. Stefano Lopez)

CONSORZIO INDUSTRIALE PROVINCIALE ORISTANESE

PI 1 T A 0 1 P E 0 4 G 0 0 3 R 0 0