


# PIANTA PIANO TERRA

## SCALA 1:50

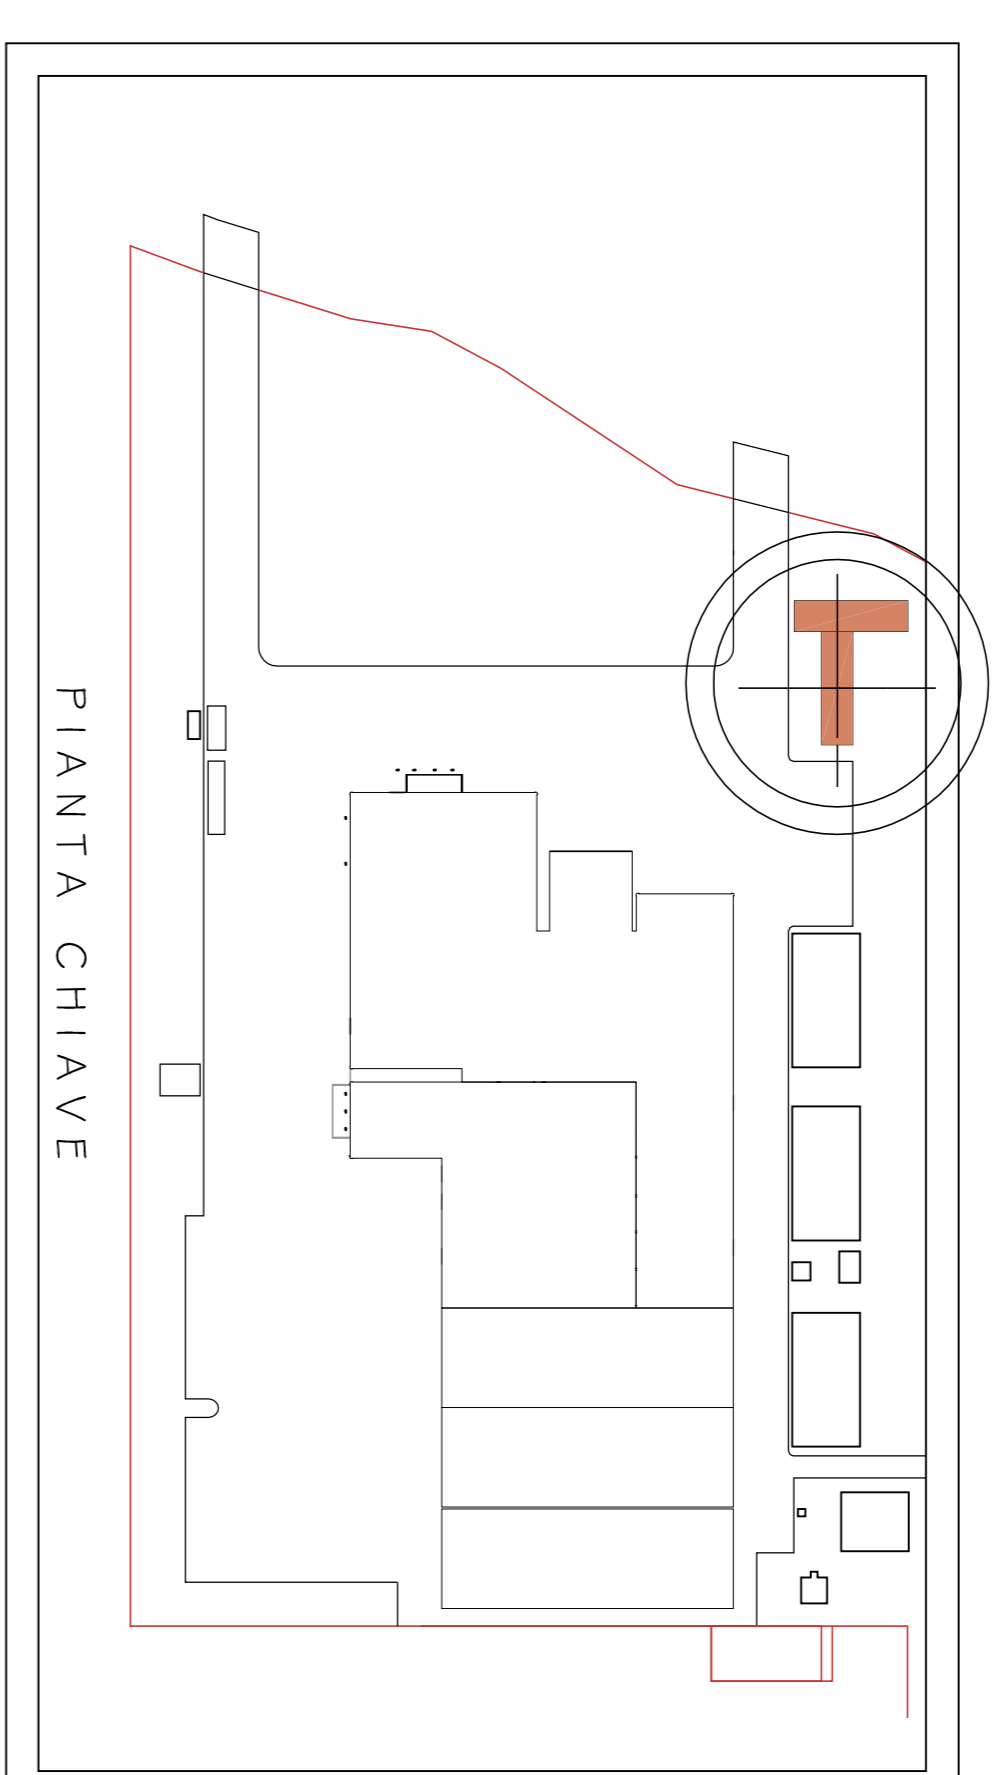

RIMODERAZIONE PARZIALE E SUCCESSIVA RIMESSA IN OPERA DI PARETE VENTILATA ESISTENTE - ADEGUAMENTO ALLA NUOVA STRUTTURA SUDADATTURA DELLE TORRE AERIE ESISTENTI.

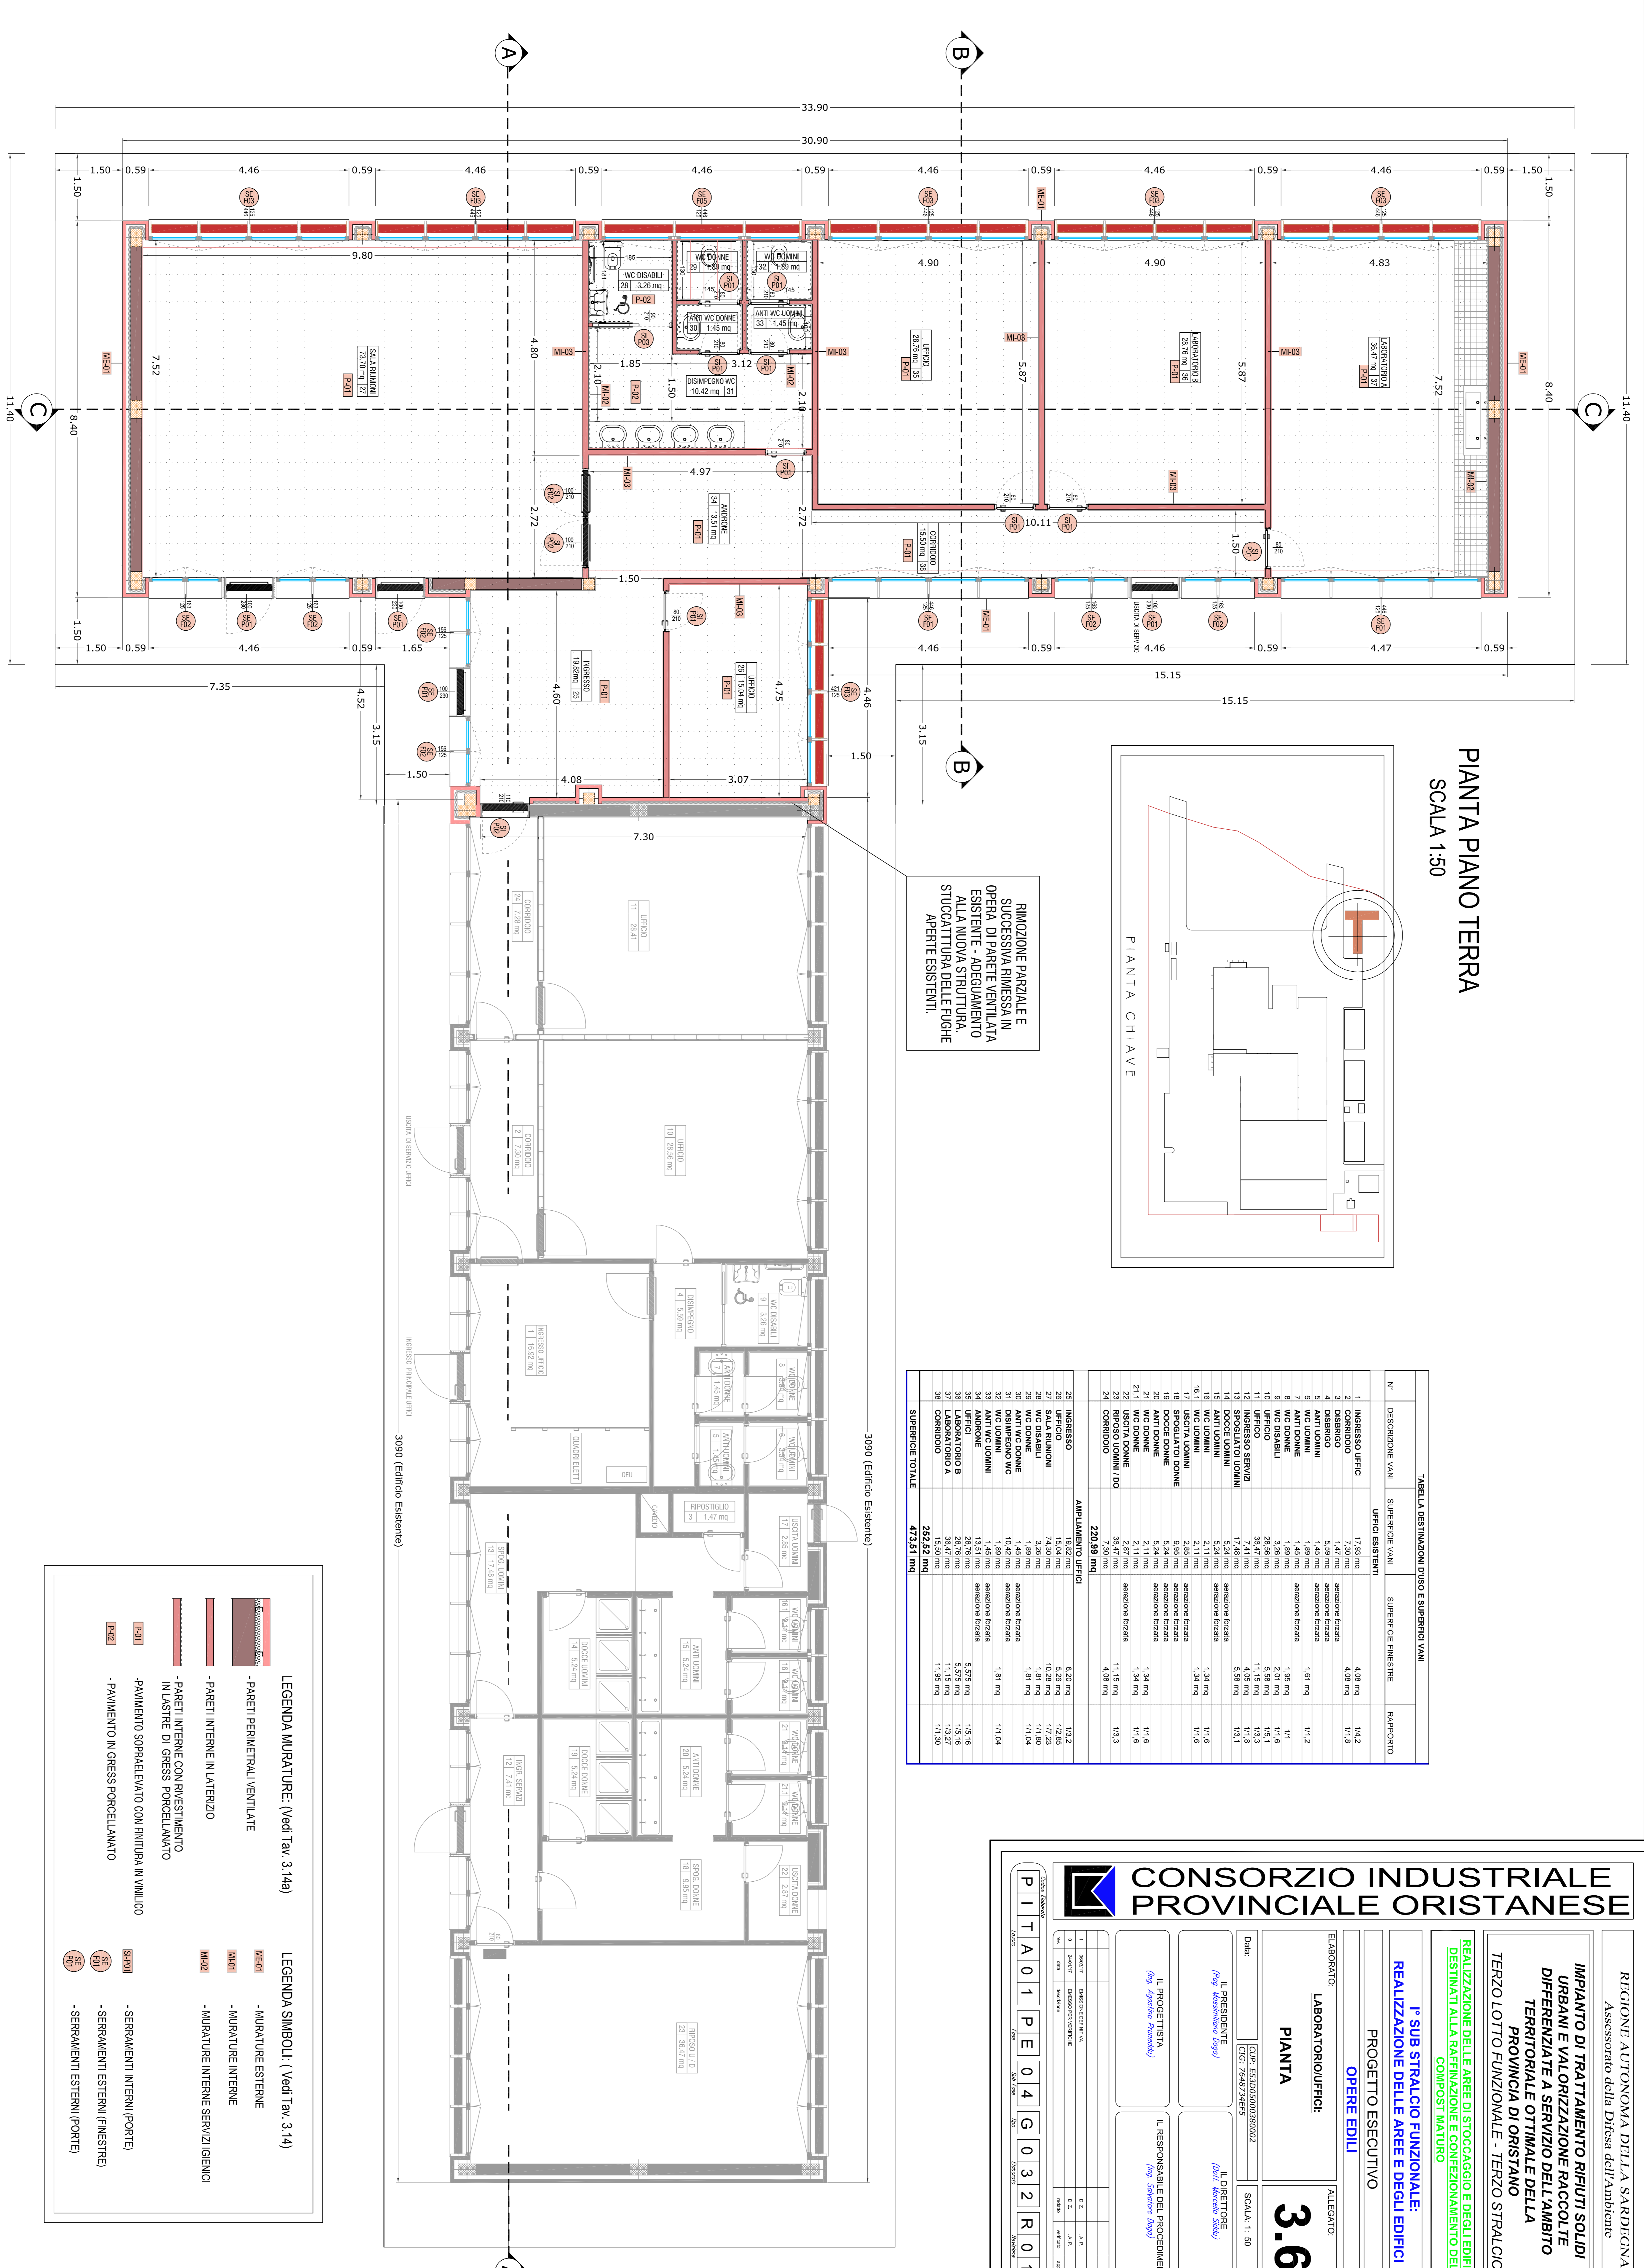


TABELLA DESTINAZIONI D'USO E SUPERFICIE VANI

N°	DESCRIZIONE VANI	SUPERFICIE VANI	SUPERFICIE FINESTRE	RAPPORTO
1	INGRESSO UFFICI	17,83 mq	4,08 mq	1/4,2
2	CORRIDOIO	7,30 mq	4,08 mq	1/1,8
3	DISBRIGIO	5,59 mq	1,81 mq	1/3,1
4	WC UOMINI	1,45 mq	1,81 mq	1/1,2
5	WC DONNE	1,45 mq	1,81 mq	1/1,2
6	WC UOMINI	1,45 mq	1,81 mq	1/1,2
7	WC DONNE	1,45 mq	1,81 mq	1/1,2
8	WC DISBRIGIO	3,38 mq	1,81 mq	1/1,9
9	UFFICIO	29,95 mq	5,59 mq	1/5,3
10	UFFICIO	7,41 mq	4,08 mq	1/1,8
11	UFFICIO	17,48 mq	5,59 mq	1/3,1
12	INGRESSO SERVIZI	5,24 mq	1,81 mq	1/2,9
13	SPOGLIATOI UOMINI	2,11 mq	1,81 mq	1/1,2
14	SPOGLIATOI DONNE	2,11 mq	1,81 mq	1/1,2
15	WC UOMINI	1,45 mq	1,81 mq	1/1,2
16	WC DONNE	1,45 mq	1,81 mq	1/1,2
17	UFFICIO	2,87 mq	1,81 mq	1/1,6
18	SPOGLIATOI UOMINI	2,87 mq	1,81 mq	1/1,6
19	SPOGLIATOI DONNE	2,87 mq	1,81 mq	1/1,6
20	WC UOMINI	2,87 mq	1,81 mq	1/1,6
21	WC DONNE	2,87 mq	1,81 mq	1/1,6
22	UFFICIO	2,87 mq	1,81 mq	1/1,6
23	UFFICIO	2,87 mq	1,81 mq	1/1,6
24	CORRIDOIO	2,87 mq	1,81 mq	1/1,6
<b>SUPERFICIE TOTALE</b>		<b>229,95 mq</b>	<b>114,98 mq</b>	<b>1/2,0</b>
<b>SUPERFICIE TOTALE</b>		<b>473,51 mq</b>		

**LEGENDA MURATURE:** (Vedi Tav. 3.14a)

- PARETI PERIMETRALI VENTILATE
- PARETI INTERNE IN LATERIZIO
- PARETI INTERNE CON RIVESTIMENTO IN LASTRE DI GRESS PORCELLANATO
- PAVIMENTO SOPRAELEVATO CON FINITURA IN VINILICO
- PAVIMENTO IN GRESS PORCELLANATO

**LEGENDA SIMBOLI:** (Vedi Tav. 3.14)

- MS01 - MURATURE ESTERNE
- MS02 - MURATURE INTERNE
- MS03 - MURATURE INTERNE SERVIZI/IGIENICI
- MS04 - SERRAMENTI INTERNI (PORTE)
- MS05 - SERRAMENTI ESTERNI (FINESTRE)
- MS06 - SERRAMENTI ESTERNI (PORTE)

**CONSORZIO INDUSTRIALE PROVINCIALE ORISTANESE**

REGIONE AUTONOMA DELLA SARDEGNA  
Assessorato della Difesa dell' Ambiente

**IMPIANTO DI TRATTAMENTO RIFIUTI SOLIDI URBANI E VALORIZZAZIONE RACCOLTE DIFFERENZIATE A SERVIZIO DELL'AMBITO TERRITORIALE OTTIMALE DELLA PROVINCIA DI ORISTANO**

TERZO LOTTO FUNZIONALE - TERZO STRALCIO

**F. SUB STRALCIO FUNZIONALE:**  
**REALIZZAZIONE DELLE AREE E DEGLI EDIFICI OPERE EDILI**

ELABORATO: **LABORATORIO/UFFICI:**  
**PIANTA**

ALLEGATO: **3.6**

DATA: 02/05/2013  
COP: 2482/2413

IL PROGETTISTA: **Ing. Agostino Sanna**

IL RESPONSABILE DEL PROCEDIMENTO: **Ing. Salvatore Agnoli**

SCALE: 1:50

PIANTA 01 PE 04 G 03 2 R 01