REGIONE AUTONOMA DELLA SARDEGNA
Assessorato della Difesa dell'Ambiente

IMPIANTO DI TRATTAMENTO RIFIUTI SOLIDI URBANI E VALORIZZAZIONE RACCOLTE DIFFERENZIATE A SERVIZIO DELL'AMBITO TERRITORIALE OTTIMALE DELLA PROVINCIA DI ORISTANO
TERZO LOTTO FUNZIONALE - TERZO STRALCIO

REALIZZAZIONE DELLE AREE DI STOCCAGGIO E DEGLI EDIFICI DESTINATI ALLA RAFFINAZIONE E CONFEZIONAMENTO DEL COMPOST MATURO

I° SUB STRALCIO FUNZIONALE:
REALIZZAZIONE DELLE AREE E DEGLI EDIFICI

PROGETTO ESECUTIVO

IMPIANTI ELETTRICI

ELABORATO:
DEPOSITO/CONFEZIONAMENTO:
IMPIANTO ELETTRICO DI ILLUMINAZIONE - FORZA MOTRICE E SPECIALI

ALLEGATO **2.14**

Data:
CUP: E53D05000380002
CIG: 7648734E75

SCALA 1: 100

IL DIRETTORE
(dott. Ancrico Sedda)

IL PRESIDENTE
(Ing. Alessandro Sorgia)

IL PROGETTISTA
(Ing. Agostino Pruneddu)

IL RESPONSABILE DEL PROCEDIMENTO
(Ing. Saverio Sorgia)

rev.	data	descrizione	redatto	verificato	approvato
0	10/07/17	EMISSIONE PER VERIFICHE	D. Z.	I. A.P.	
1	02/07/17	EMISSIONE DEFINITIVA	D. Z.	I. A.P.	

Codice Elaborato

P	I	T	A	0	1	P	E	0	4	G	0	1	8	R	0	1
Lotto					Fase			Sub Fase		Tipo	Elaborato				Revisione	

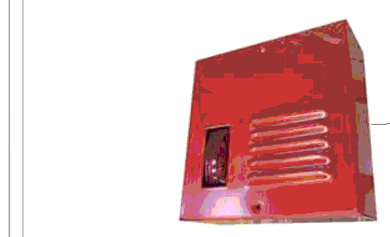

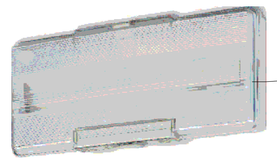

CENTRALE DI COMANDO
EFC 001-002
EFC 003-004
EFC 005-006

PARTICOLARE
SEZIONE PASSERELLA A FILO 100X60

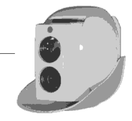

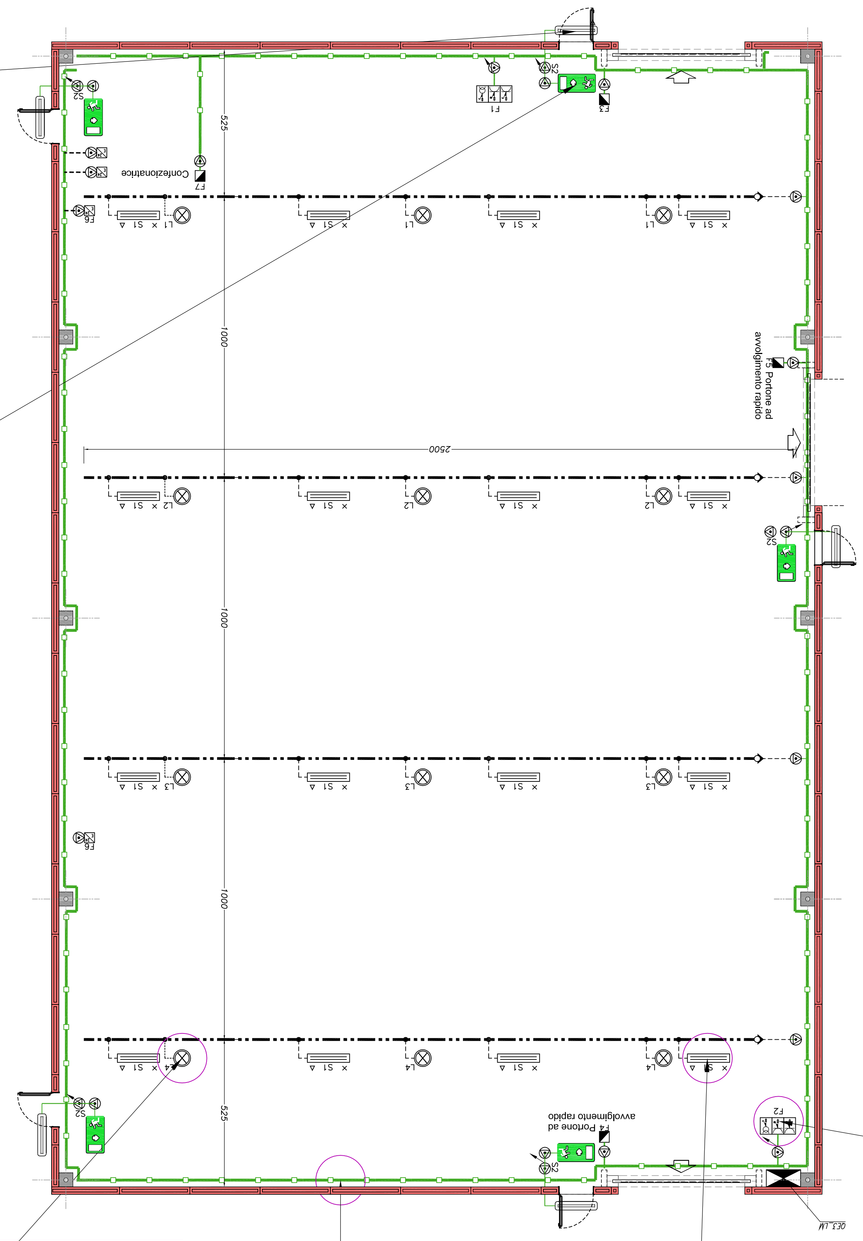

CIRCUITO	UTENZA	CAVO FROR	SEZIONE
L1	ILLUMINAZIONE CORRIDOI 1	FG70R 06/1KV	3G4
L2	ILLUMINAZIONE CORRIDOI 2	FG70R 06/1KV	3G4
L3	ILLUMINAZIONE CORRIDOI 3	FG70R 06/1KV	3G10
L4	ILLUMINAZIONE CORRIDOI 4	FG70R 06/1KV	3G10
S1	ILLUMINAZIONE CORRIDOI DI SICUREZZA	FG70R 06/1KV	3G16
S2	ILLUMINAZIONE DI SICUREZZA ACCESSI	FG70R 06/1KV	3G4
F1	PRESE 1W	FG70R 06/1KV	5G4
F2	PRESE 1W	FG70R 06/1KV	5G4
F3	ALIMENTAZIONE SEZIONATORE/PMA	FG70R 06/1KV	3G2,5
F4	ALIMENTAZIONE SEZIONATORE MOTOPOMPA	FG70R 06/1KV	3G6
F5	ALIMENTAZIONE SEZIONATORE MOTOPOMPA	FG70R 06/1KV	3G6
F6	ALIMENTAZ. 24V APPARATI RILEVAZIONE FUMI	FG70R 06/1KV	3G6
F7	ALIMENTAZIONE CONTROMANICI	FG70R 06/1KV	3G16

TABELLA CAVI

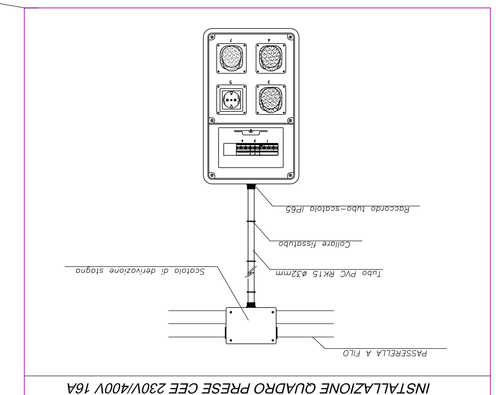

PARTICOLARE
INSTALLAZIONE QUADRO PRESSE CEE 230V/400V 16A

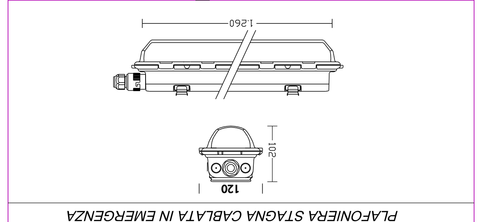

PARTICOLARE
PLAFONIERA STAGNA CABLATA IN EMERGENZA

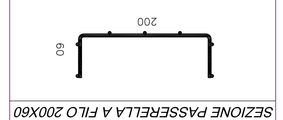

PARTICOLARE
SEZIONE PASSERELLA A FILO 200X60

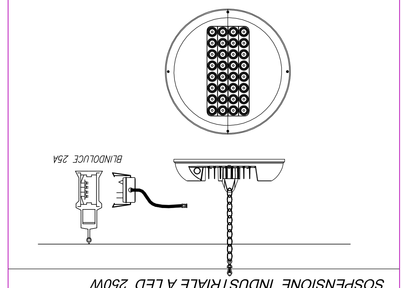

PARTICOLARE
SOSPENSIONE INDUSTRIALE A LED 250W

SIMBOLO	DESCRIZIONE
	QUADRO ELETTRICO GEN.LIV
	PLAFONIERA DI ILLUMINAZIONE DI SICUREZZA A LED CON PITTOGRAMMA
	PLAFONIERA DI ILLUMINAZIONE DI SICUREZZA A LED
	SOSPENSIONE INDUSTRIALE LED 250W
	LAMPADINA STAGNA A LED 48W P55 + ALIMENTATORE AUTONOMO
	CASSETTA DI DERIVAZIONE E/O ALLOGGIAMENTO APPARECCHIATURE
	TUBAZIONE PVC RK15 IP 55 A PARETE O SOFFITTO
	PASSERELLA A FILO IN ACCIAIO ZINCATO
	BLINDOLUCE 25A
	TESTATA DI ALIMENTAZIONE PER BLINDOLUCE
	INDICATORE DI APPARECCHIO IP55
	ALIMENTAZIONE PER SEMIAUTOMATICA
	BARRIERA LINEARE DI RILEVAZIONE FUMO, lunghezza oltre 6 completata <15 m
	MODULO NORMALMENTE APERTO 1 NORMALMENTE CHIUSO O USCITA
	PULSANTE MANUALE DI ALLARME NORMALMENTE
	AVVISATORE OTTICO ACUSTICO
	SIRENA DI ALLARME
LOOP	CAVO LOOP DI COLLEGAMENTO AMPHENOL 2 X 2 X 2,5 mmq conforme alla UNI 9795
	ALIMENTAZIONE ELETTRICA 24V 50Hz
	CENTRALINA RILEVAZIONE INCENDI
PE	COLLETTORE PRINCIPALE DI TERRA

LEGENDA SIMBOLI