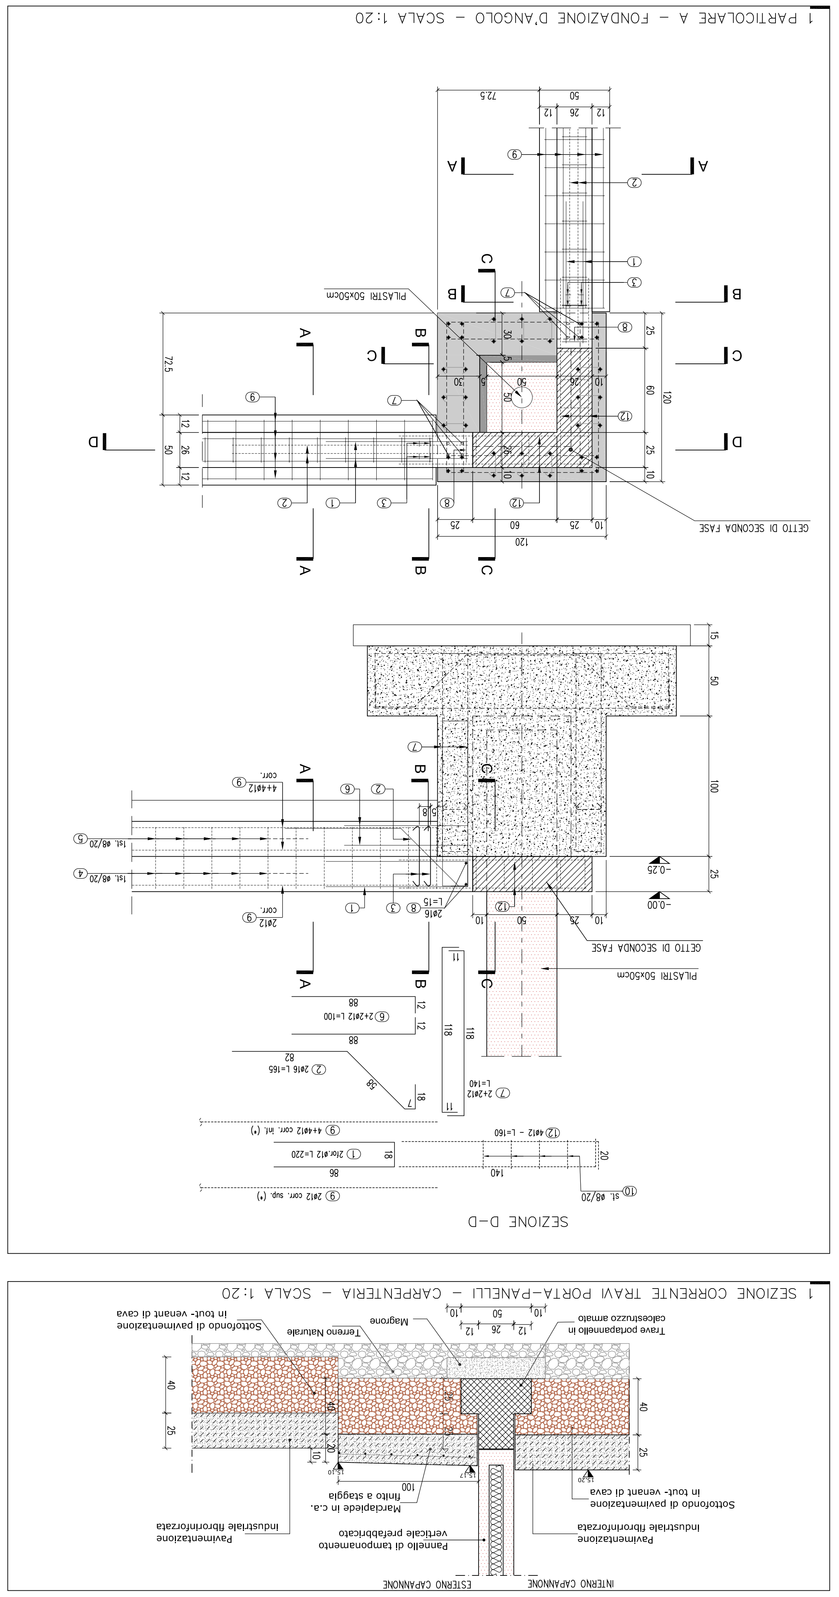

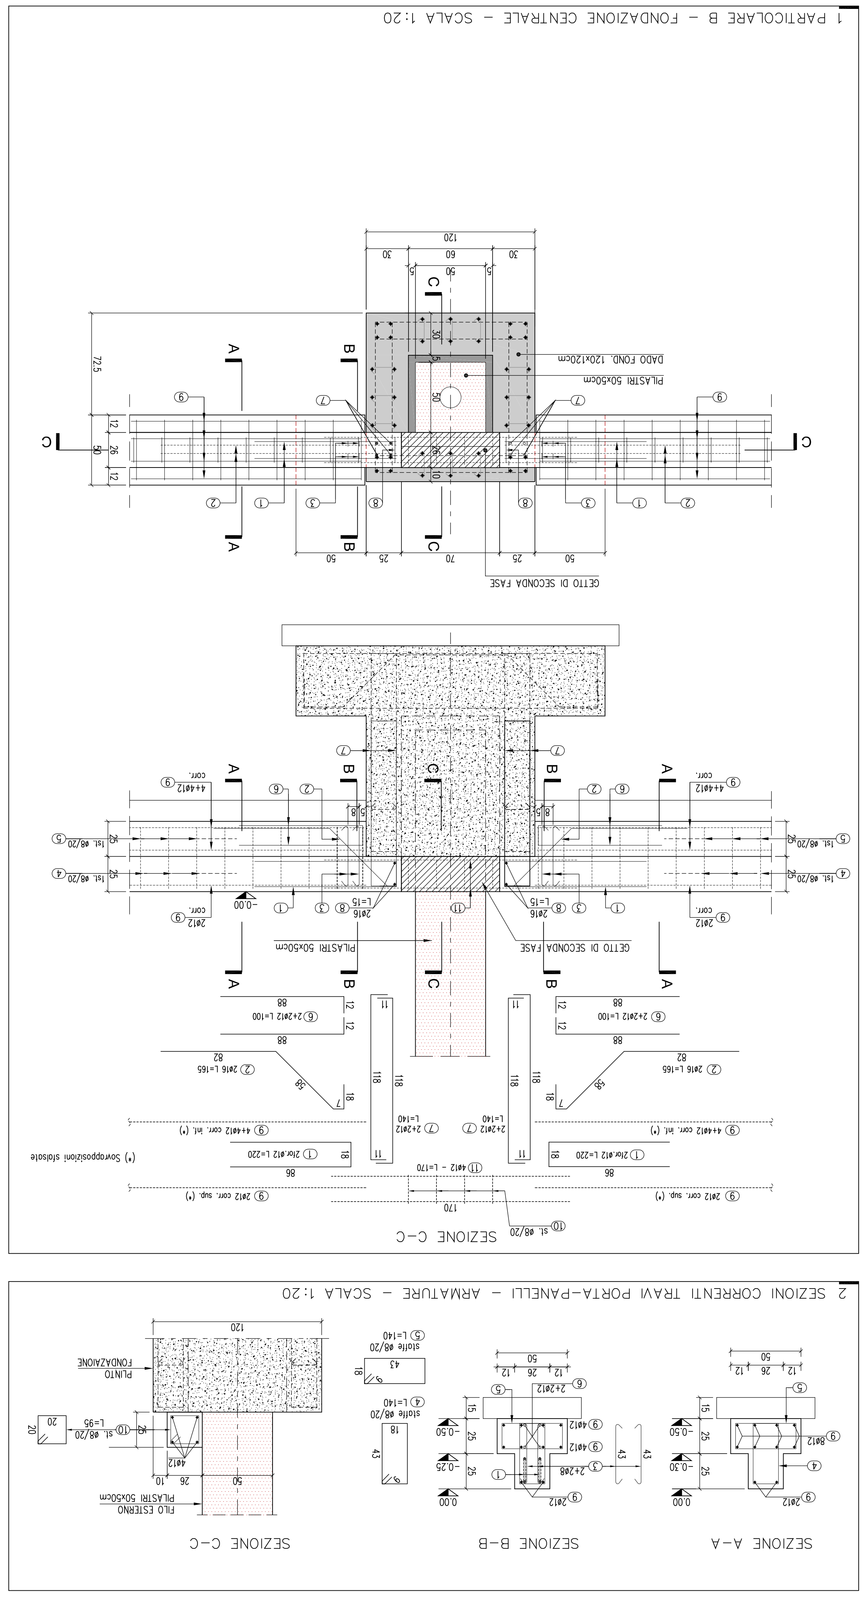

CARATTERISTICHE DEI MATERIALI			
	FONDAZIONI	PILASTRI	ELEVAZIONI
Classe di esposizione	XC 2	XC 4	XC 3
Classe di resistenza	C 25/30	C 32/40	C 28/35
Rapporto max acqua-cemento	0,60	0,50	0,55
Contenuto min. cemento (kg/mc)	300	340	320
e max inerti (mm)	20	20	20
Classe di consistenza	S4	S4	S4
Copriferro minimo (mm)	30	30	30

ACCIAIO PER BARRE D'ARMATURA : B 450 C

REGIONE AUTONOMA DELLA SARDEGNA
Assessorato della Difesa dell'Ambiente

IMPIANTO DI TRATTAMENTO RIFIUTI SOLIDI URBANI E VALORIZZAZIONE RACCOLTE DIFFERENZIATE A SERVIZIO DELL'AMBITO TERRITORIALE OTTIMALE DELLA PROVINCIA DI ORISTANO

TERZO LOTTO FUNZIONALE - TERZO STRALCIO

REALIZZAZIONE DELLE AREE DI STOCCAGGIO E DEGLI EDIFICI DESTINATI ALLA RAFFINAZIONE E CONFEZIONAMENTO DEL COMPOST MATURO

I° SUB STRALCIO FUNZIONALE:

REALIZZAZIONE DELLE AREE E DEGLI EDIFICI

PROGETTO ESECUTIVO

STRUTTURE IN CEMENTO ARMATO

ELABORATO:

DEPOSITO/CONFEZIONAMENTO:

PARTICOLARI

TRAVI PORTA PANNELLO

ALLEGATO

2.5

CUP: E53D05000380002

CIG: 7648734EF5

Data:

SCALA 1: 20

IL PRESIDENTE
(ing. Massimiliano Lai)

IL DIRETTORE
(Dott. Marcello Sulis)

IL PROGETTISTA
(ing. Agostino Funaioli)

IL RESPONSABILE DEL PROCEDIMENTO
(ing. Salvatore Lai)

n°	data	descrizione	redatto	verificato	approvato
1	27/02/17	EMISSIONE DEFINITIVA	D.Z.	L.A.P.	
0	24/01/17	EMESSO PER VERIFICHE	D.Z.	L.A.P.	

Codice Elaborato

Livello	Fase	Sub Fase	Tipo	Elaborato	Progressivo
P I T A 0 1	P E 0 4		G 0 0 9	R 0 1	

CONSORZIO INDUSTRIALE PROVINCIALE ORISTANESE