CONSORZIO INDUSTRIALE PROVINCIALE ORISTANESE

REGIONE AUTONOMA DELLA SARDEGNA
Assessorato della Difesa dell'Ambiente

IMPIANTO DI TRATTAMENTO RIFIUTI SOLIDI URBANI E VALORIZZAZIONE RACCOLTE DIFFERENZIATE A SERVIZIO DELL'AMBITO TERRITORIALE OTTIMALE DELLA PROVINCIA DI ORISTANO
TERZO LOTTO FUNZIONALE - TERZO STRALCIO

REALIZZAZIONE DELLE AREE DI STOCCAGGIO E DEGLI EDIFICI DESTINATI ALLA RAFFINAZIONE E CONFEZIONAMENTO DEL COMPOST MATURO

I° SUB STRALCIO FUNZIONALE:
REALIZZAZIONE DELLE AREE E DEGLI EDIFICI

PROGETTO ESECUTIVO

STRUTTURE IN CEMENTO ARMATO

ELABORATO: **PARTICOLARI TRAVI SOLAIO PRIMO LIVELLO** — LABORATORIO/UFFICI: — ALLEGATO: **3.4**

Data: — CUP: *E53D05000380002* — CIG: *76487346F5* — SCALE: VARIE

IL PRESIDENTE	IL DIRETTORE
(Ing. Massimiliano Diego)	*(Dott. Marcello Sedda)*
IL PROGETTISTA	IL RESPONSABILE DEL PROCEDIMENTO
(Ing. Agostino Pruneddu)	*(Ing. Salvatore Diego)*

Codice Elaborato: P I T A 0 1 P E 0 4 G 0 3 0 R 0 1
Lavoro | Fase | Sub Fase | Tipo | Elaborato | Revisione

num.	data	descrizione	redatto	verificato	approvato
1	03/03/17	EMISSIONE DEFINITIVA	D. Z.	L.A.P.	
0	24/01/17	EMISSIONE PER VERIFICHE	D. Z.	L.A.P.	

SEZIONE B-B
scala 1:20

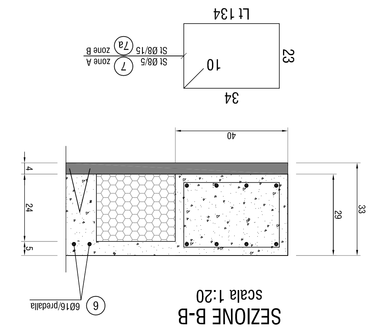

SEZIONE C-C
scala 1:20

TRAVI T.14 ; T.15 scala 1:50

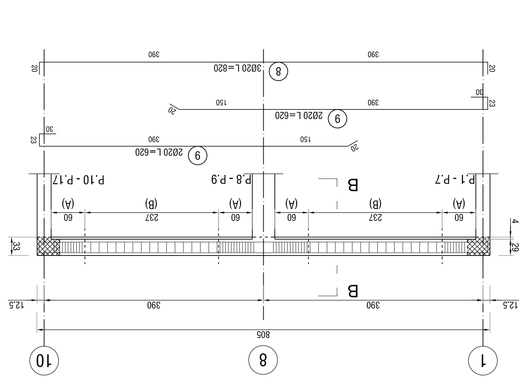

SEZIONE G-G
scala 1:25

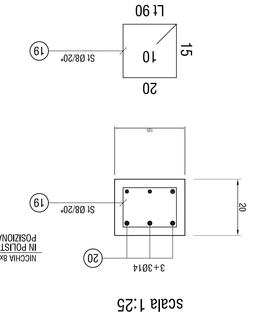

ARCHITRAVI 25X25 scala 1:50

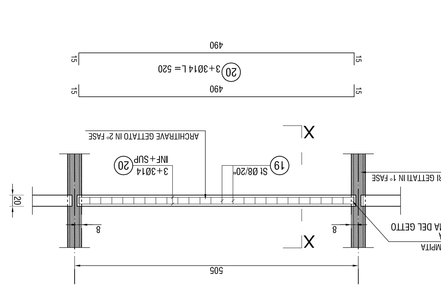

TRAVI T.21 ; T.22 scala 1:50

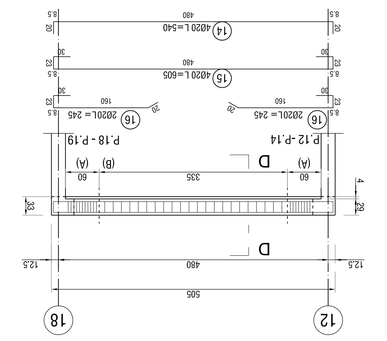

SEZIONE D-D
scala 1:10

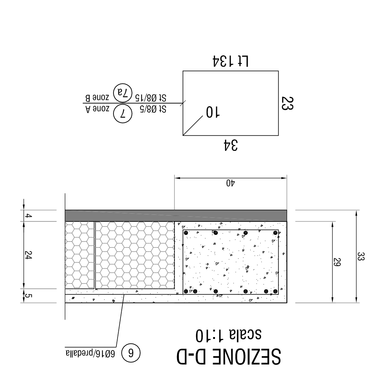

PIANTA COPERTURA DI RIFERIMENTO
scala 1:200

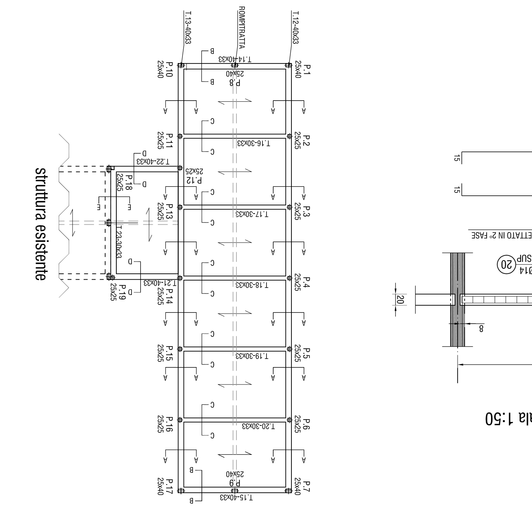

TRAVE T.16, VALDA PER : T.17; T.18; T.19; T.20; T.23
scala 1:50

TRAVI T.12 ; T.13 scala 1:50

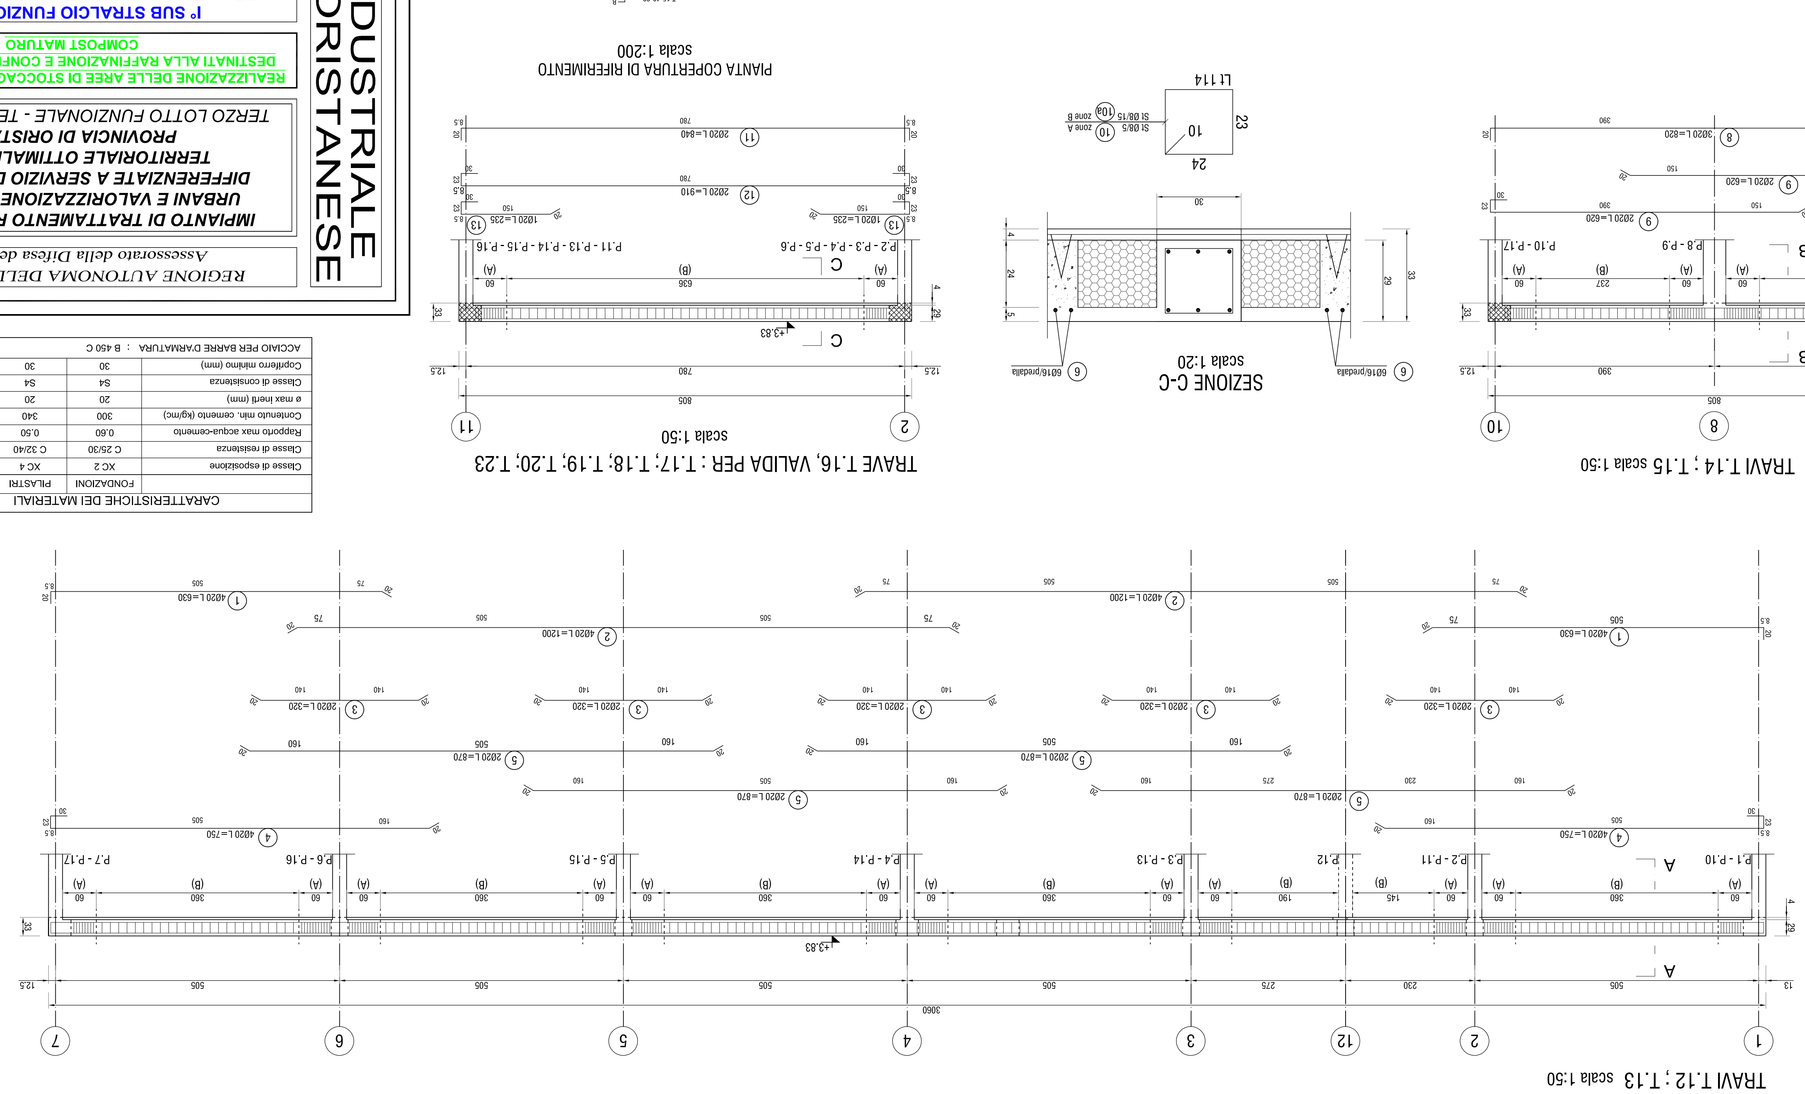

SEZIONE A-A
scala 1:20

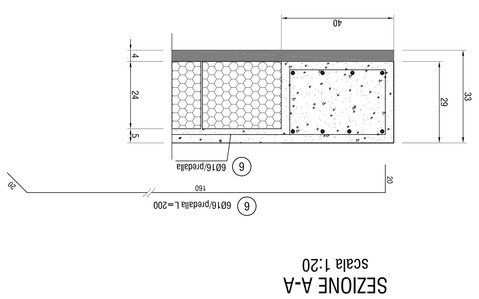

ROMPITRATTA

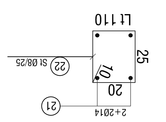

CARATTERISTICHE DEI MATERIALI

	FONDAZIONI	PLASTRE	ELEVAZIONI
Classe di esposizione	XC 2	XC 4	XC 3
Classe di resistenza	C 25/30	C 32/40	C 28/35
Rapporto max acqua-cemento	0.60	0.50	0.55
Contenuto min. cemento (kg/mc)	300	340	320
a max inerti (mm)	20	20	20
Classe di consistenza	S4	S4	S4
Copriferro minimo (mm)	30	30	30

ACCIAIO PER BARRE D'ARMATURA : B 450 C