SEZIONE A - A SCALA 1:50

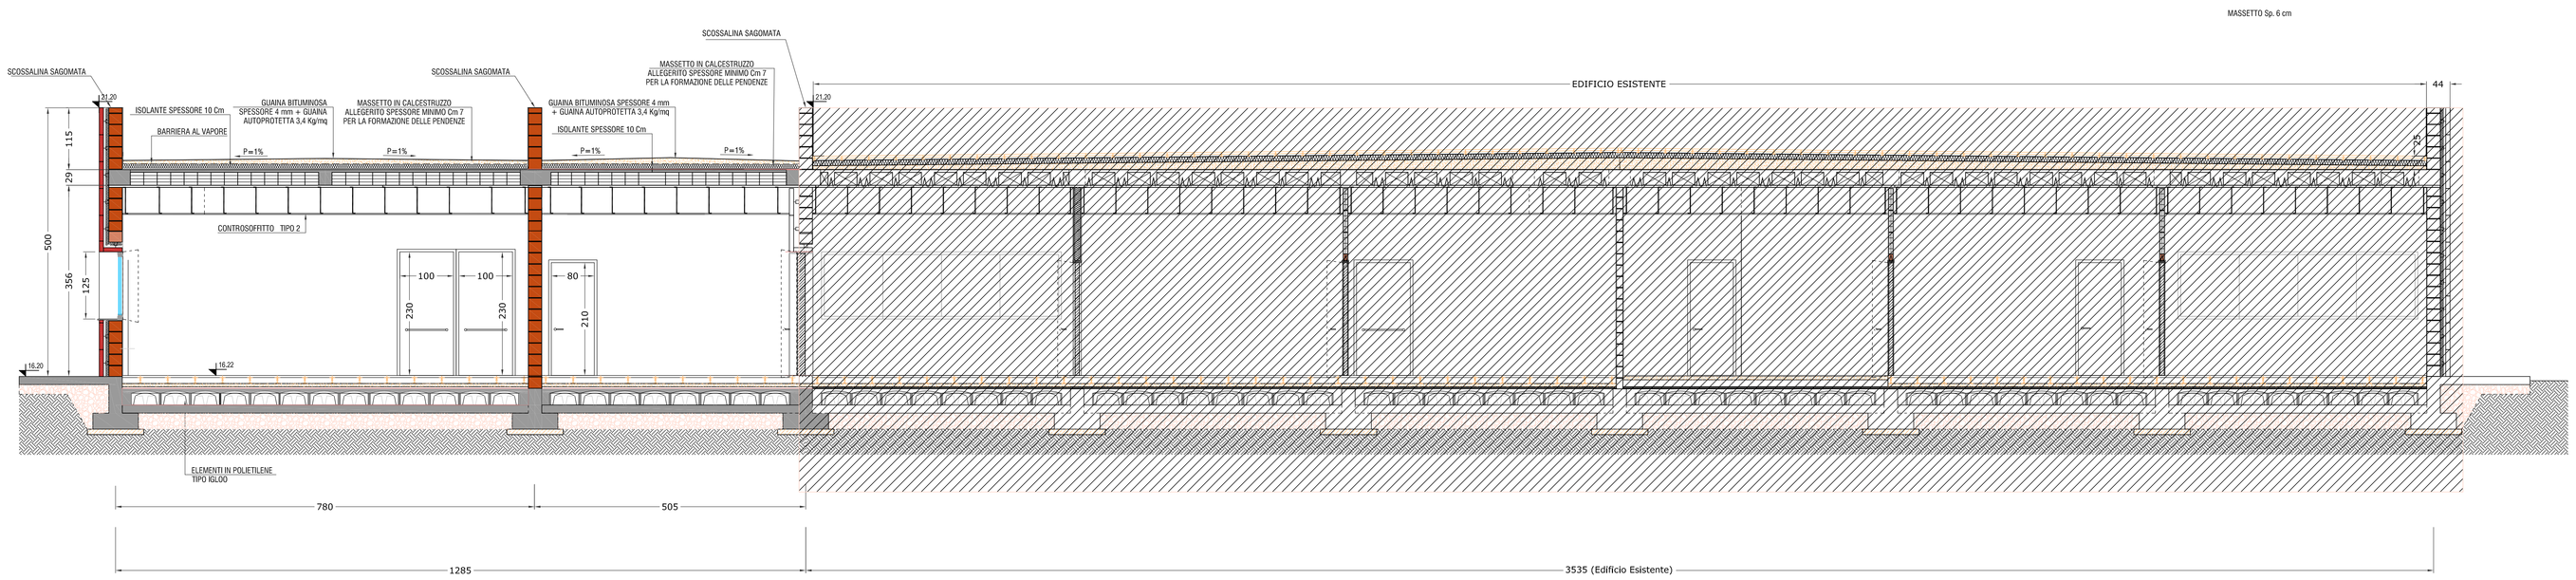

SEZIONE B - B SCALA 1:50

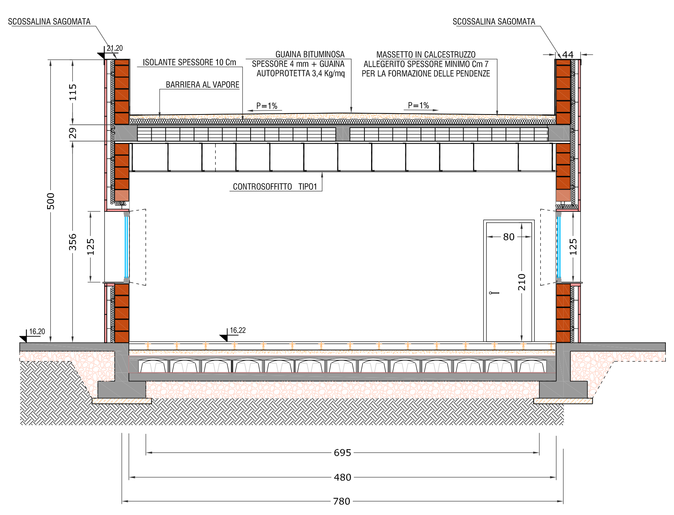

PARTICOLARE SEZIONE TIPO SISTEMA DI VENTILAZIONE VESPAIO scala 1:25

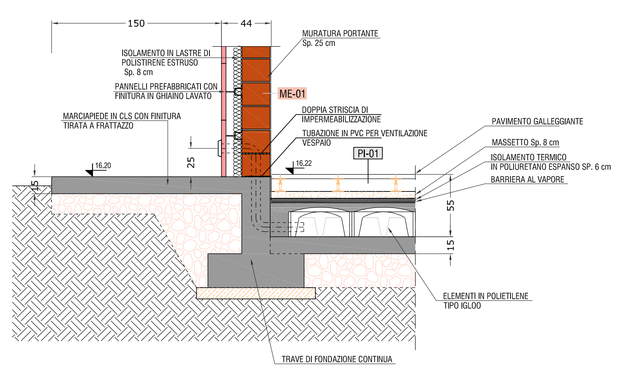

LEGENDA MURATURE: (Vedi Tav. 3.14b)

- PARETI PERIMETRALI VENTILATE
- PARETI INTERNE IN LATERIZIO
- PARETI INTERNE CON RIVESTIMENTO IN LASTRE DI GRESS PORCELLANATO
- P-01 -PAVIMENTO SOPRAELEVATO CON FINITURA IN VINILICO
- P-02 - PAVIMENTO IN GRESS PORCELLANATO

LEGENDA SIMBOLI: (Vedi Tav. 3.14a)

- ME-01 - MURATURE ESTERNE
- MI-01 - MURATURE INTERNE
- MI-02 - MURATURE INTERNE SERVIZI IGIENICI
- SI-P01 - SERRAMENTI INTERNI (PORTE)
- SE F01 - SERRAMENTI ESTERNI (FINESTRE)
- SE P01 - SERRAMENTI ESTERNI (PORTE)

Schema Sezioni

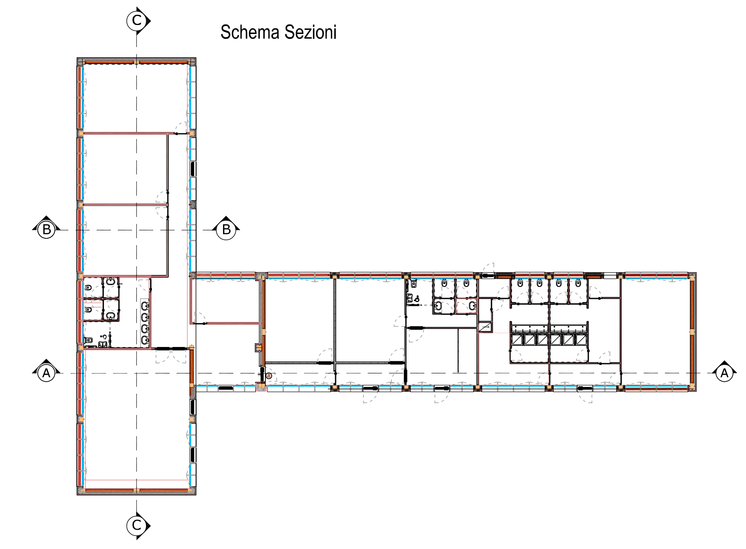

SEZIONE C - C SCALA 1:50

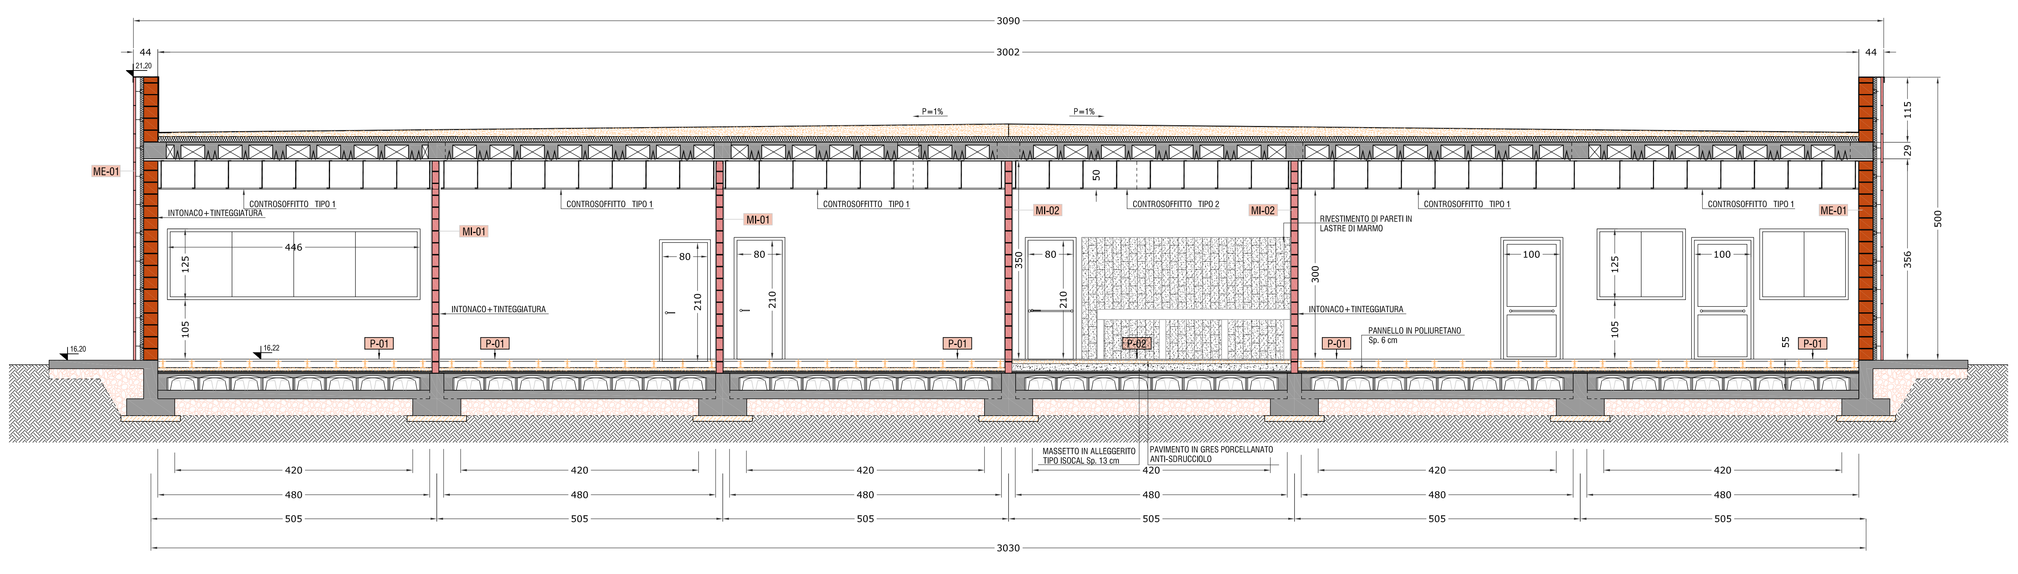

PARTICOLARE SEZIONE TIPO PLUVIALE DI SCARICO ACQUE METEORICHE scala 1:25

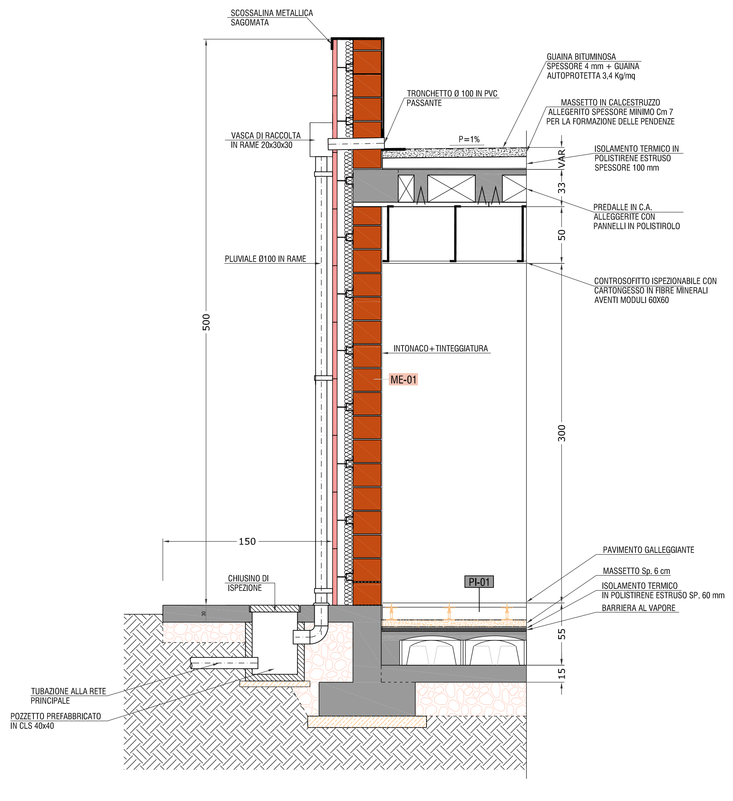

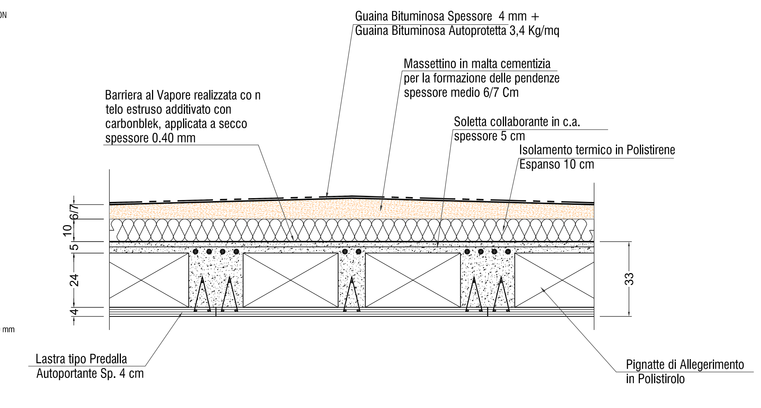

CONSORZIO INDUSTRIALE PROVINCIALE ORISTANESE

REGIONE AUTONOMA DELLA SARDEGNA
Assessorato della Difesa dell'Ambiente

IMPIANTO DI TRATTAMENTO RIFIUTI SOLIDI URBANI E VALORIZZAZIONE RACCOLTE DIFFERENZIATE A SERVIZIO DELL'AMBITO TERRITORIALE OTTIMALE DELLA PROVINCIA DI ORISTANO
TERZO LOTTO FUNZIONALE - TERZO STRALCIO

REALIZZAZIONE DELLE AREE DI STOCCAGGIO E DEGLI EDIFICI DESTINATI ALLA RAFFINAZIONE E CONFEZIONAMENTO DEL COMPOST MATURO

I° SUB STRALCIO FUNZIONALE: REALIZZAZIONE DELLE AREE E DEGLI EDIFICI

PROGETTO ESECUTIVO

OPERE EDILI

ELABORATO: **LABORATORIO/UFFICI:** **SEZIONI**

ALLEGATO: **3.7**

Data:

CUP: E53D05000380002
CIG: 7648734EF5

SCALA: 1: 50

IL PRESIDENTE (Ing. Massimiliano Daga)

IL DIRETTORE (Dott. Marcello Sitzia)

IL PROGETTISTA: (Ing. Agostino Prunneddu)

IL RESPONSABILE DEL PROCEDIMENTO (Ing. Salvatore Daga)

rev.	data	descrizione	redatto	verificato	approvato
1	06/03/17	EMISSIONE DEFINITIVA	D. Z.	L.A.P.	
0	24/01/17	EMESSO PER VERIFICHE	D. Z.	L.A.P.	

Codice Elaborato:

Lotto	Fase	Sub Fase	Tipo	Progressivo	Revisione
P I T A 0 1	P E	0 4	G	0 3 3	R 0 1