


CARTA TECNICA REGIONALE NUMERICA

SEZIONE 528120 SANTA GIUSTA      SCALA 1:10.000

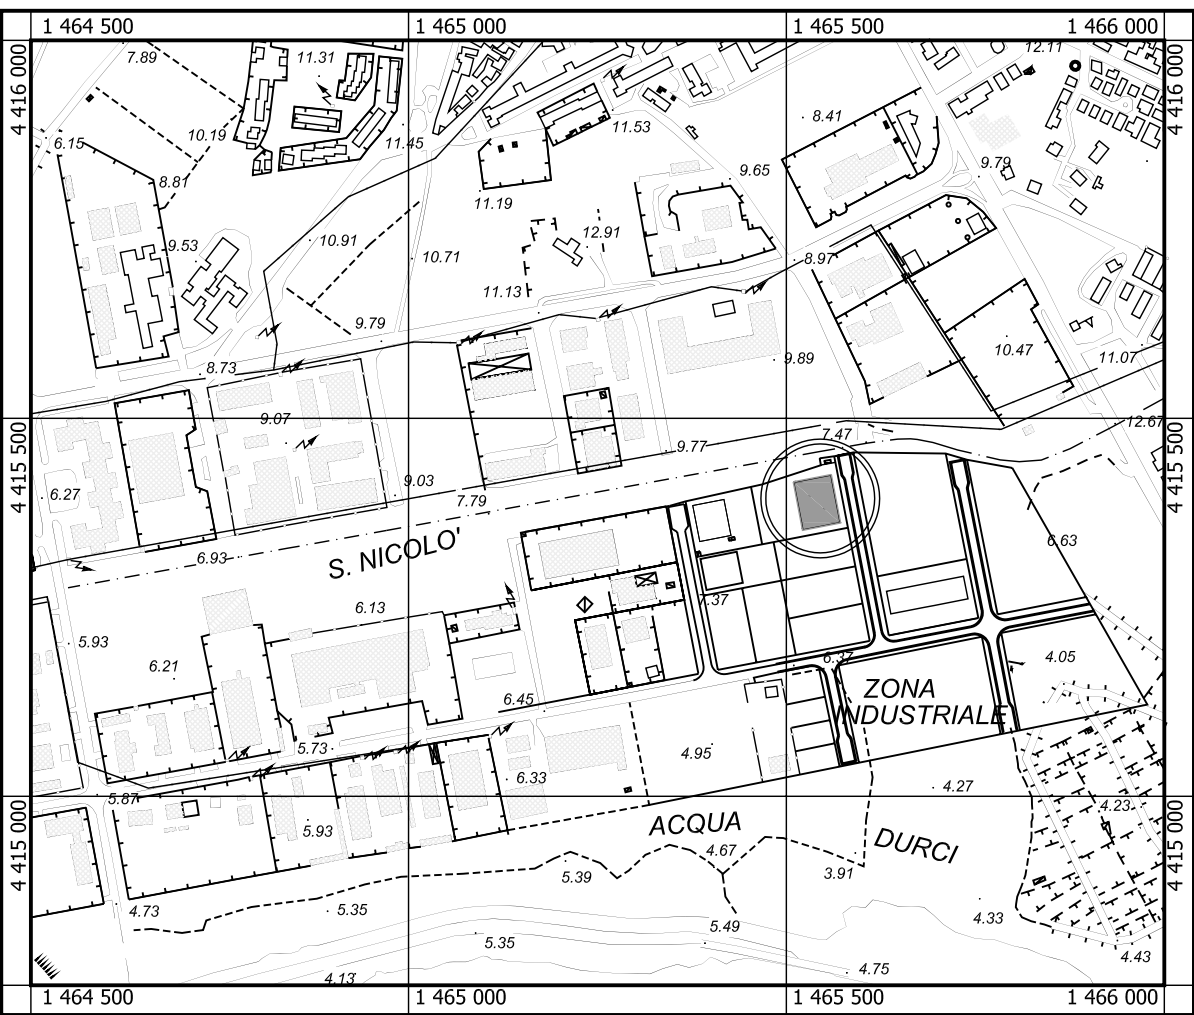

QUADRI D'UNIONE

FOGLI 1:50.000 I.G.M.		SEZIONI 1:10.000			
514	515	010	020	030	040
	529	050	060	070	080
538	539	090	100	110	
		130	140	150	160

PLANIMETRIA CATASTALE


COMUNE DI ORISTANO  
N.C.E.U.: Foglio 21 particella 2780

SCALA 1:2.000



STRALCIO PLANIMETRICO

SCALA 1:2.000

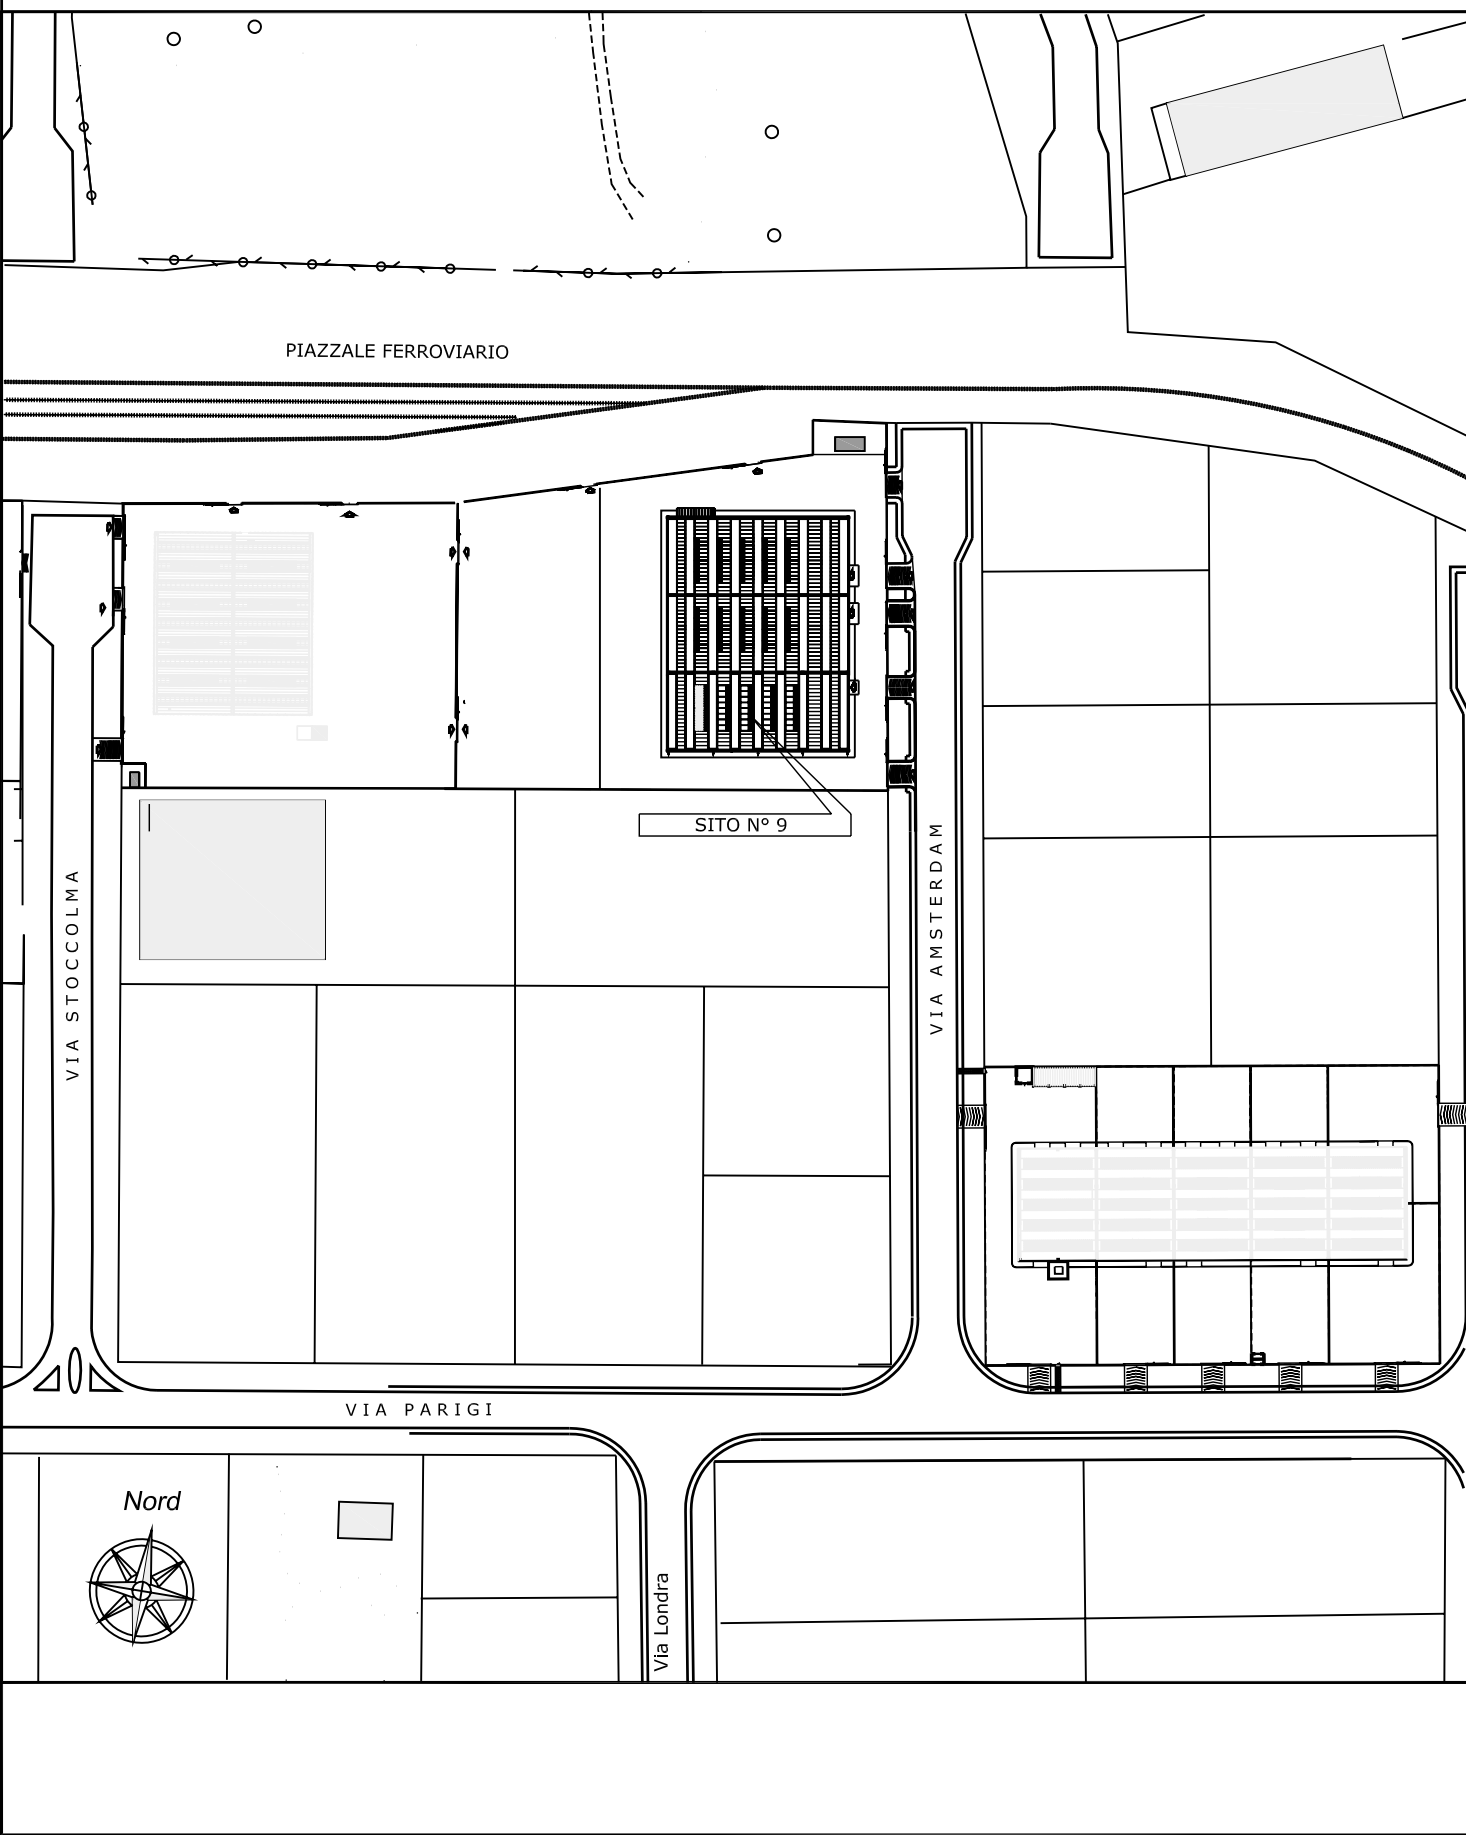


CONSORZIO INDUSTRIALE  
PROVINCIALE ORISTANESE

PROCEDURA APERTA PER LA CONCESSIONE  
IN LOCAZIONE DELLE SUPERFICI DELLE COPERTURE  
DI ALCUNI IMMOBILI DI PROPRIETÀ CONSORTILE  
DA UTILIZZARE PER L'INSTALLAZIONE  
DI IMPIANTI FOTOVOLTAICI

CORPO NORD - SITO N° 8  
CAPANNONE N° 3 - COMPARTI "A", "B" e "C"  
PLANIMETRIE  
PIANTA COPERTURA E SEZIONE


PIANTA COPERTURA

SCALA 1:250

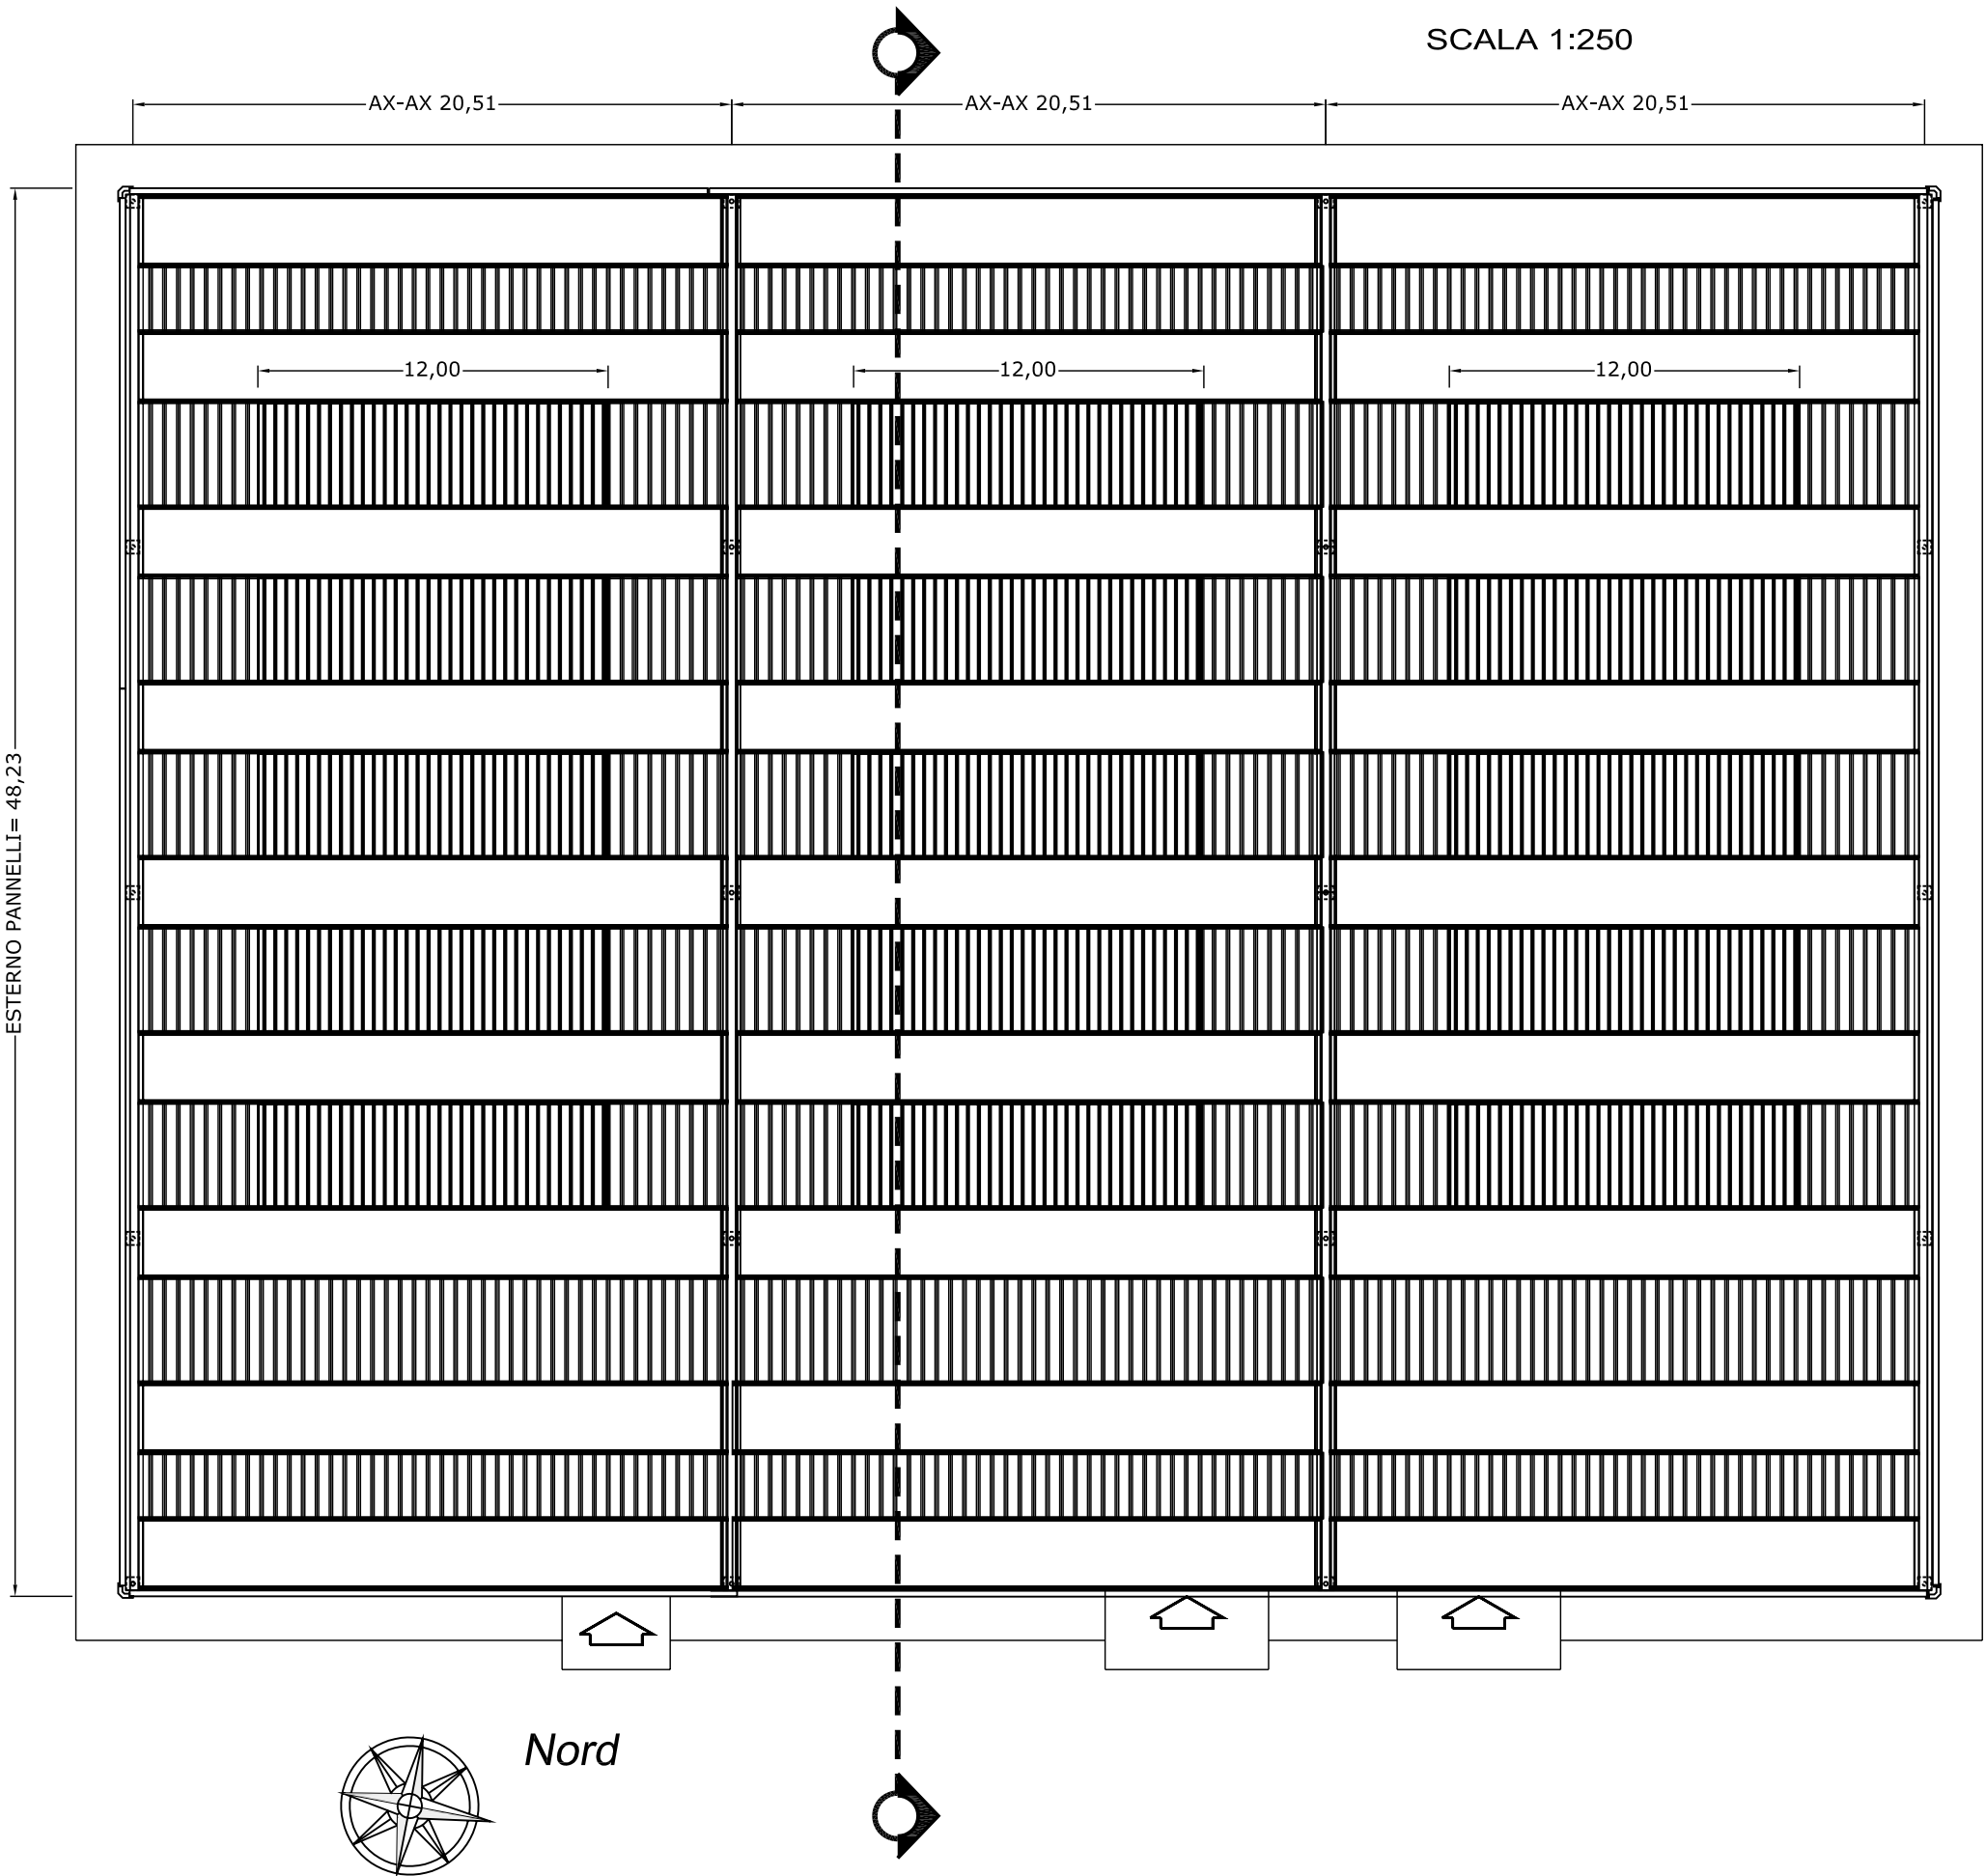

SEZIONE

SCALA 1:250

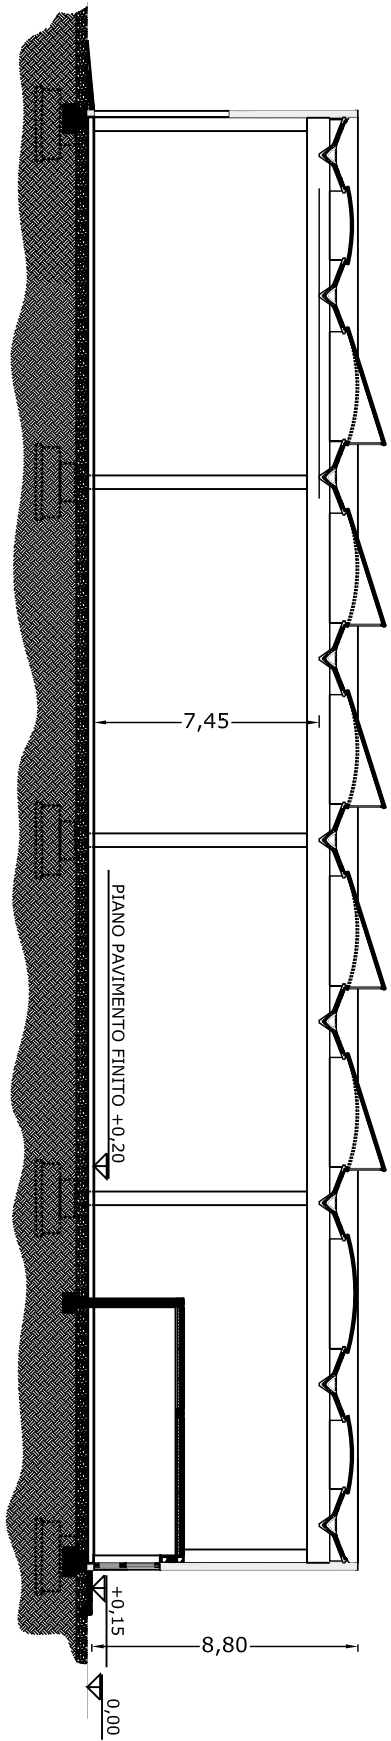

DATA:

07