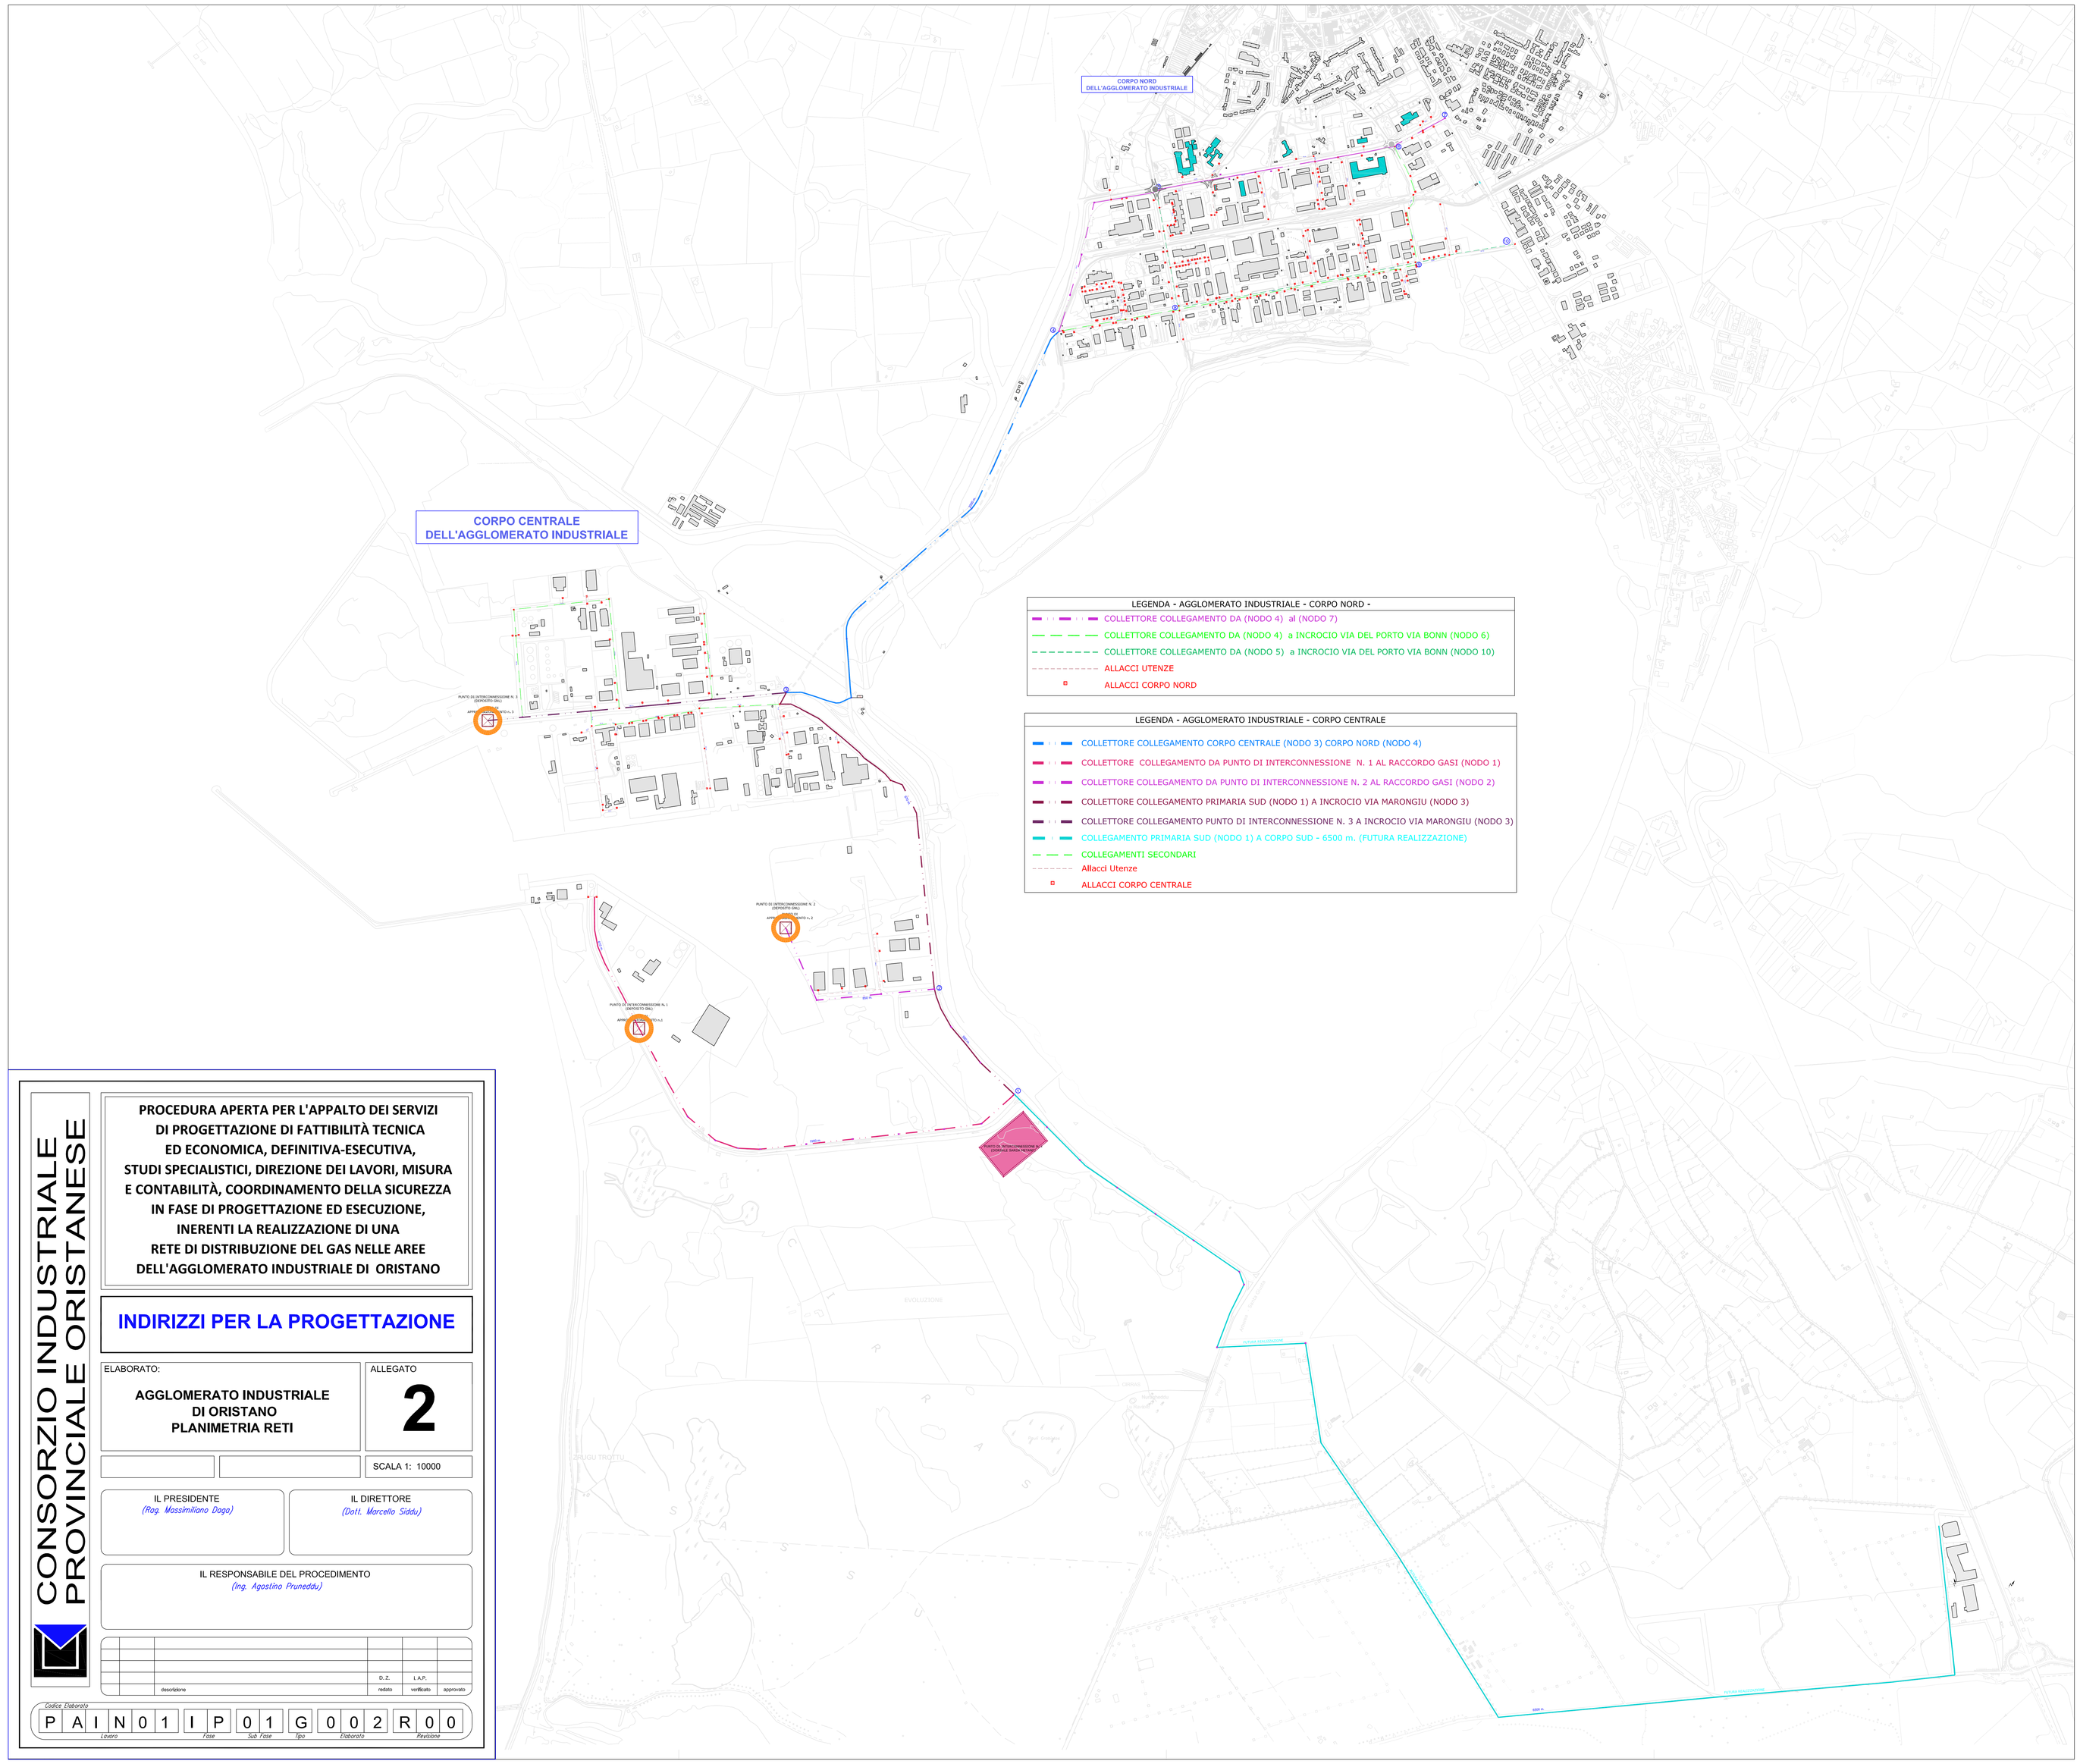

CONSORZIO INDUSTRIALE PROVINCIALE ORISTANESE

PROCEDURA APERTA PER L'APPALTO DEI SERVIZI DI PROGETTAZIONE DI FATTIBILITÀ TECNICA ED ECONOMICA, DEFINITIVA-ESECUTIVA, STUDI SPECIALISTICI, DIREZIONE DEI LAVORI, MISURA E CONTABILITÀ, COORDINAMENTO DELLA SICUREZZA IN FASE DI PROGETTAZIONE ED ESECUZIONE, INERENTI LA REALIZZAZIONE DI UNA RETE DI DISTRIBUZIONE DEL GAS NELLE AREE DELL'AGGLOMERATO INDUSTRIALE DI ORISTANO

INDIRIZZI PER LA PROGETTAZIONE

ELABORATO:

AGGLOMERATO INDUSTRIALE DI ORISTANO PLANIMETRIA RETI

ALLEGATO **2**

SCALA 1: 10000

IL PRESIDENTE
(Rag. Massimiliano Daga)

IL DIRETTORE
(Dott. Marcello Sidda)

IL RESPONSABILE DEL PROCEDIMENTO
(Ing. Agostino Pruneddu)

		descrizione		D.Z. redatto	I.A.P. verificato	approvato

Codice Elaborato

P	A	I	N	0	1	I	P	0	1	G	0	0	2	R	0	0
Lavoro						Fase		Sub Fase		Tipo	Elaborato			Revisione		