
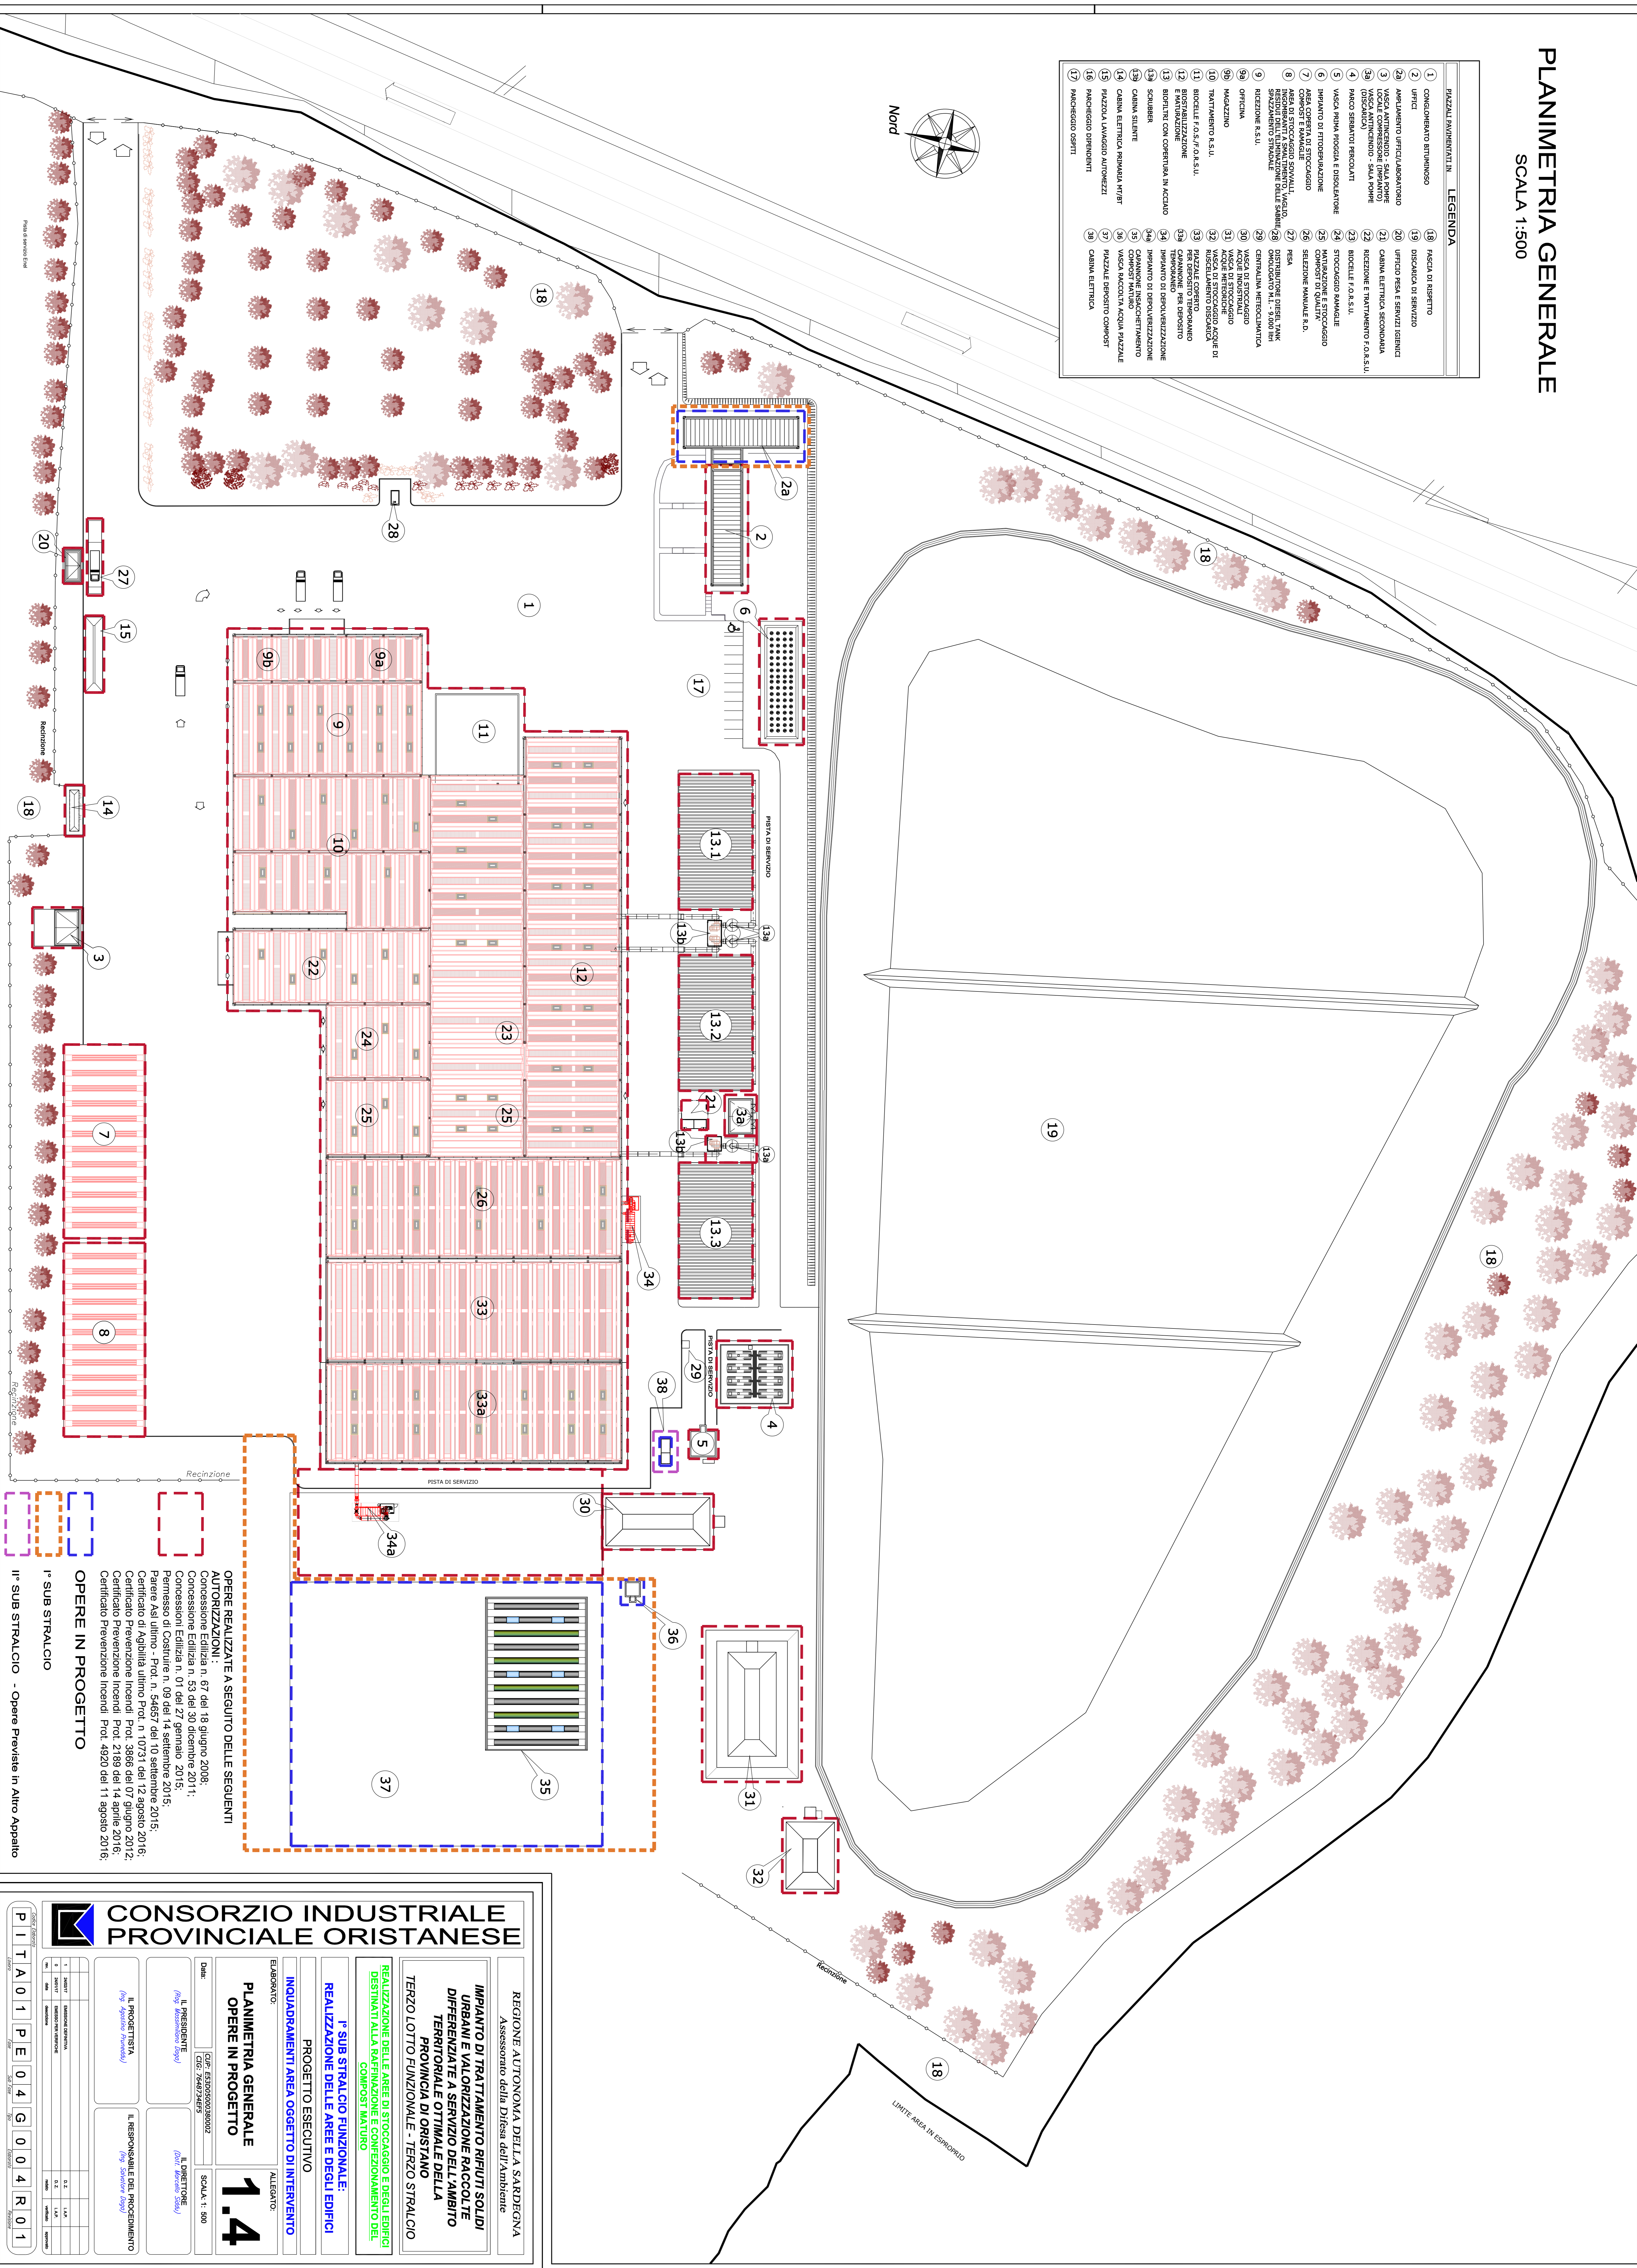


# PLANIMETRIA GENERALE

SCALA 1:500


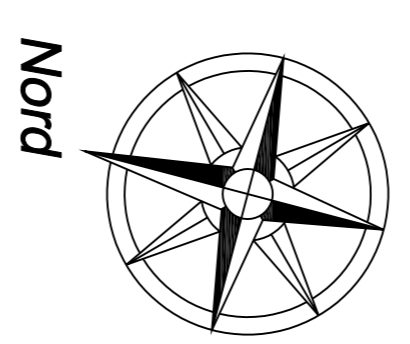

**OPERE REALIZZATE A SEGUITO DELLE SEGUENTI AUTORIZZAZIONI:**

Concessione Edilizia n. 67 del 18 giugno 2008;  
 Concessione Edilizia n. 53 del 30 dicembre 2011;  
 Concessione Edilizia n. 01 del 27 gennaio 2015;  
 Permesso di Costruire n. 09 del 14 settembre 2015;  
 Parere Asl ultimo - Prot. n. 54657 del 10 settembre 2015;  
 Certificato di Agibilità ultimo Prot. n. 10731 del 12 agosto 2016;  
 Certificato Prevenzione Incendi Prot. 3866 del 07 giugno 2012;  
 Certificato Prevenzione Incendi Prot. 2189 del 14 aprile 2016;  
 Certificato Prevenzione Incendi Prot. 4920 del 11 agosto 2016.

**OPERE IN PROGETTO**

I° SUB STRALCIO  
 II° SUB STRALCIO - Opere Previste in Altro Appalto

**CONSORZIO INDUSTRIALE PROVINCIALE ORISTANESE**

REGIONE AUTONOMA DELLA SARDEGNA  
 Assessorato della Difesa dell'Ambiente

**IMPIANTO DI TRATTAMENTO RIFIUTI SOLIDI URBANI E VALORIZZAZIONE RACCOLTE DIFFERENZIALI A SERVIZIO DELL'AMBITO TERRITORIALE OTTIMALE DELLA PROVINCIA DI ORISTANO**

TERZO LOTTO FUNZIONALE - TERZO STRALCIO

REALIZZAZIONE DELLE AREE DI STOCKAGGIO DEGLI EDIFICI DESTINATI ALLA RAFFINAZIONE E CONFEZIONAMENTO DEI COMPOSTI TANTURO

I° SUB STRALCIO FUNZIONALE:  
 REALIZZAZIONE DELLE AREE E DEGLI EDIFICI INQUADRAMENTI AREA OGGETTO DI INTERVENTO

PROGETTO ESECUTIVO

ELABORATO: ALEANTO

**PLANIMETRIA GENERALE OPERE IN PROGETTO**

SCALE: 1:500






