





PARTICOLARE PLINTO - scala 1:20

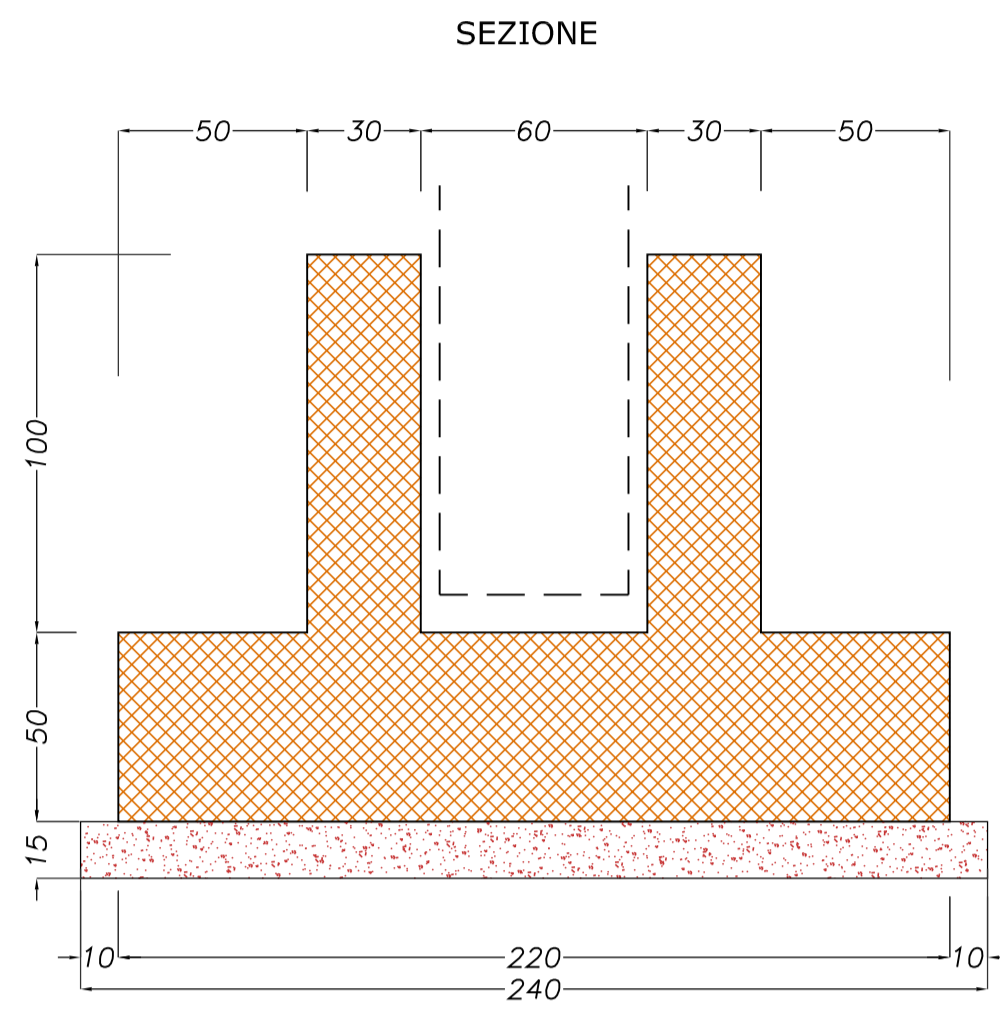

PIANTA

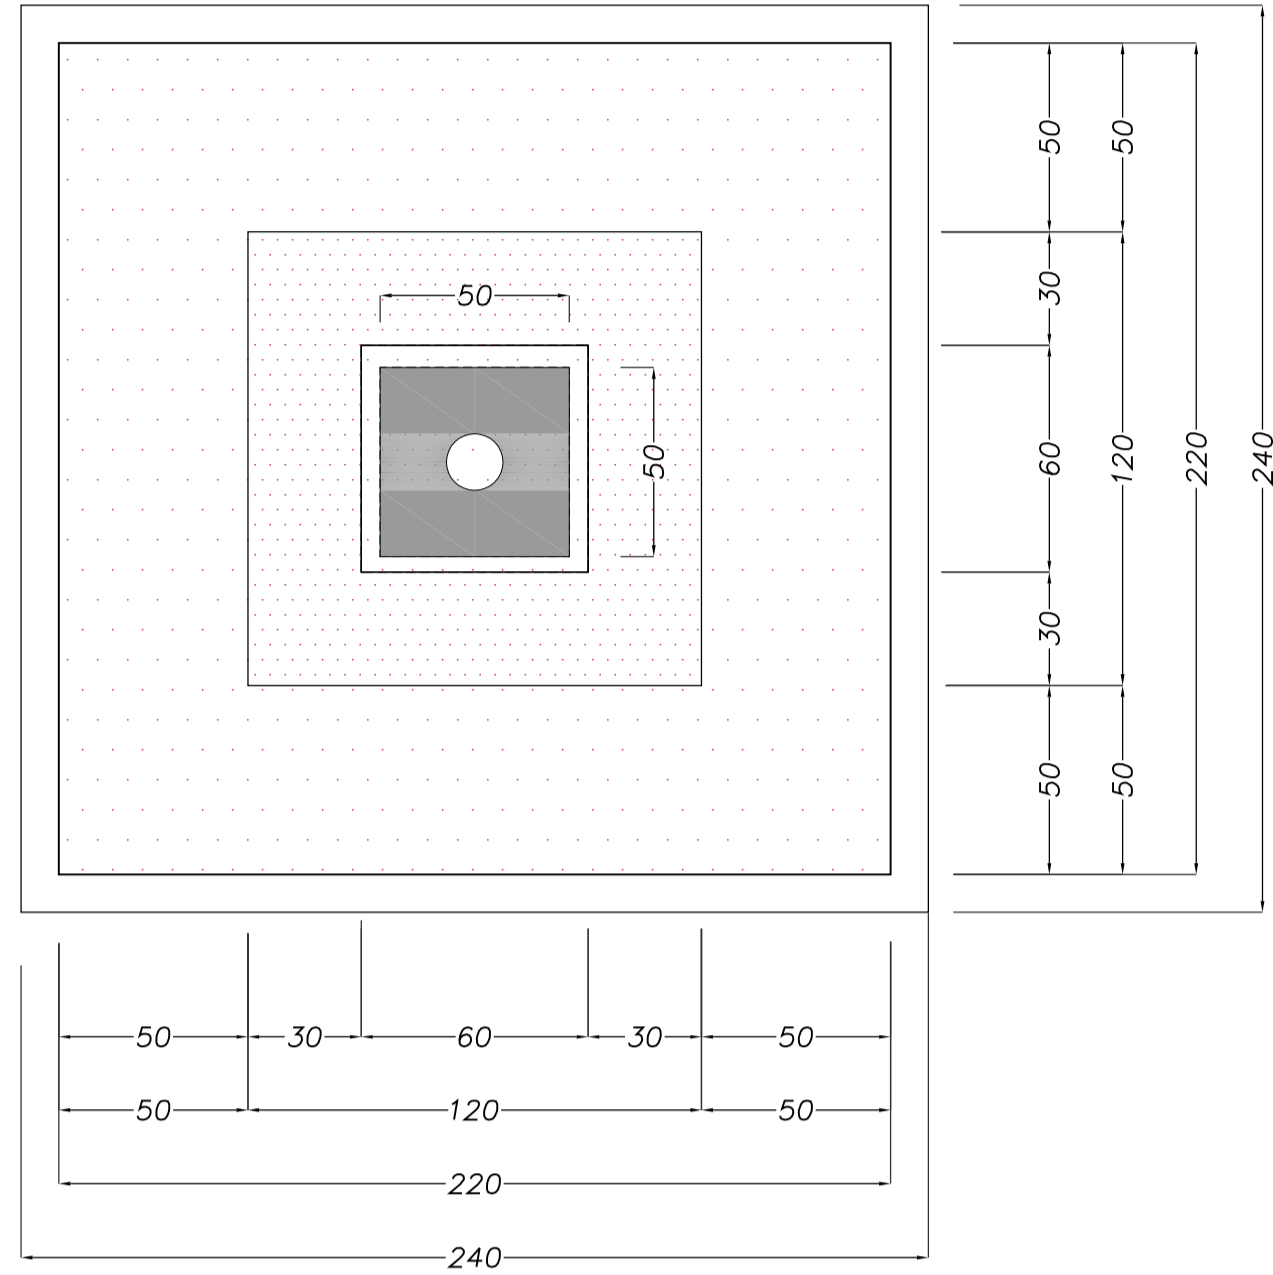

PARTICOLARE TRAVI PORTA PANNELLI E PAVIMENTAZIONE - SCALA 1:20

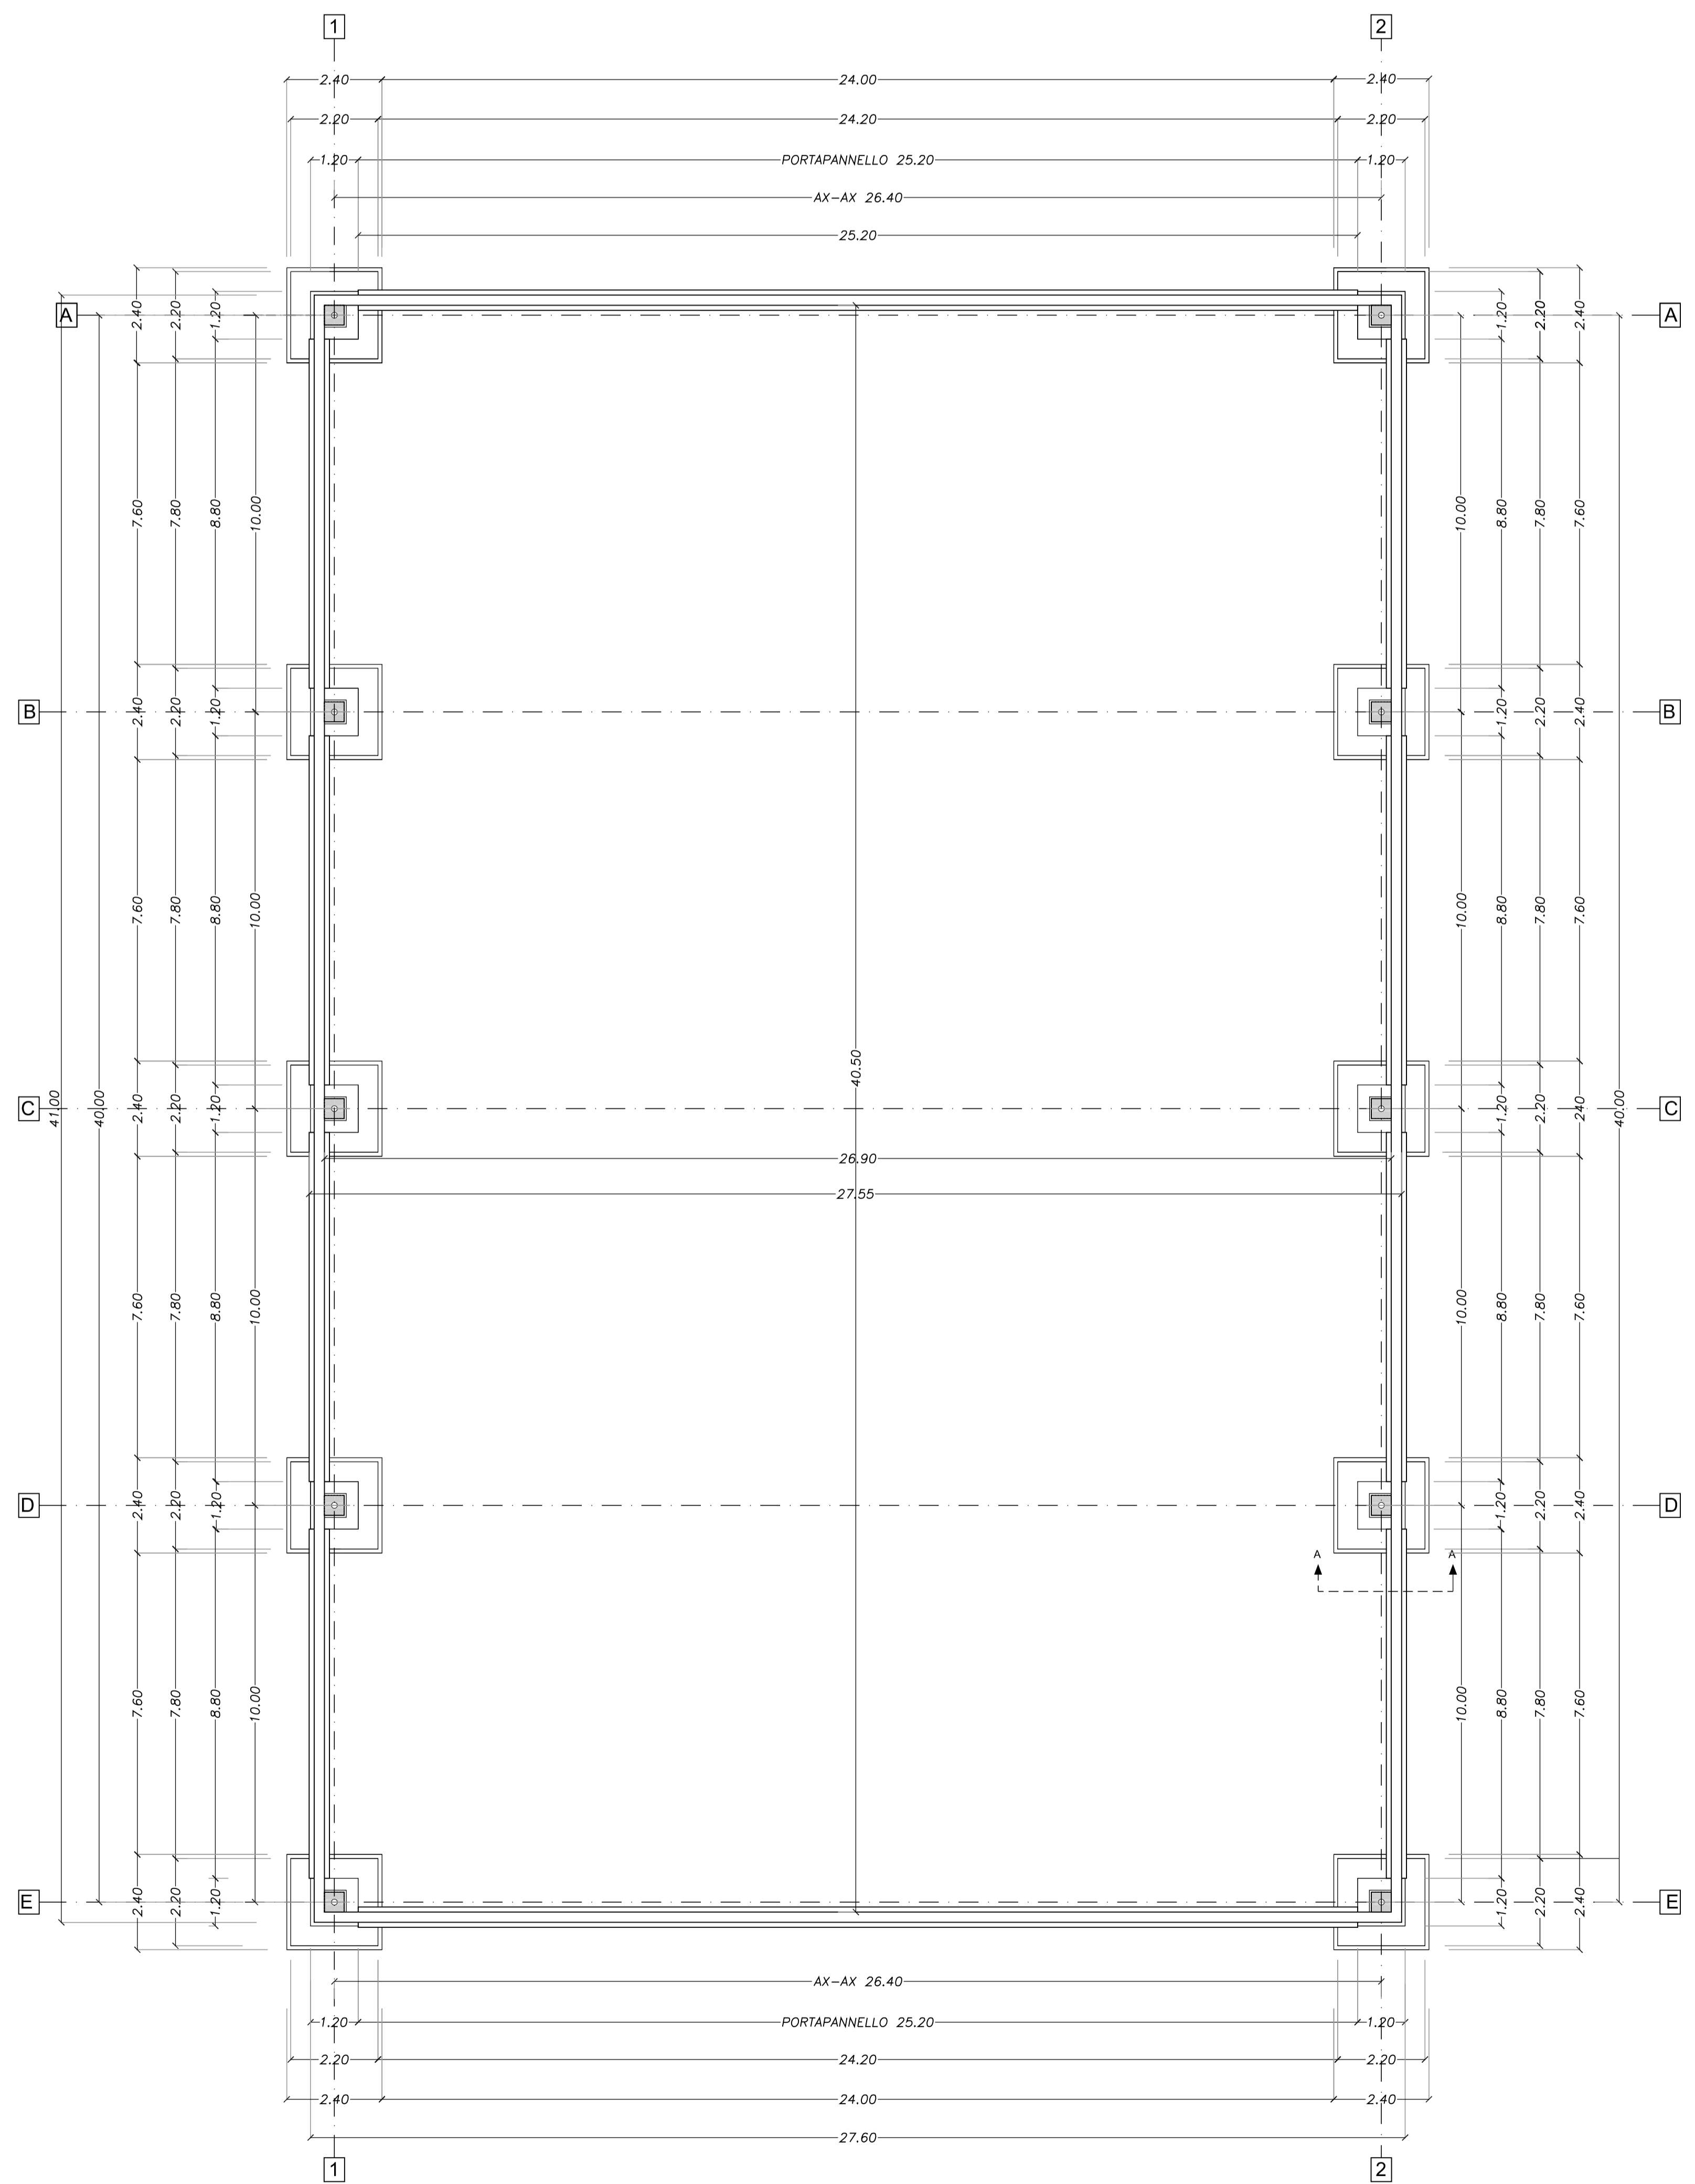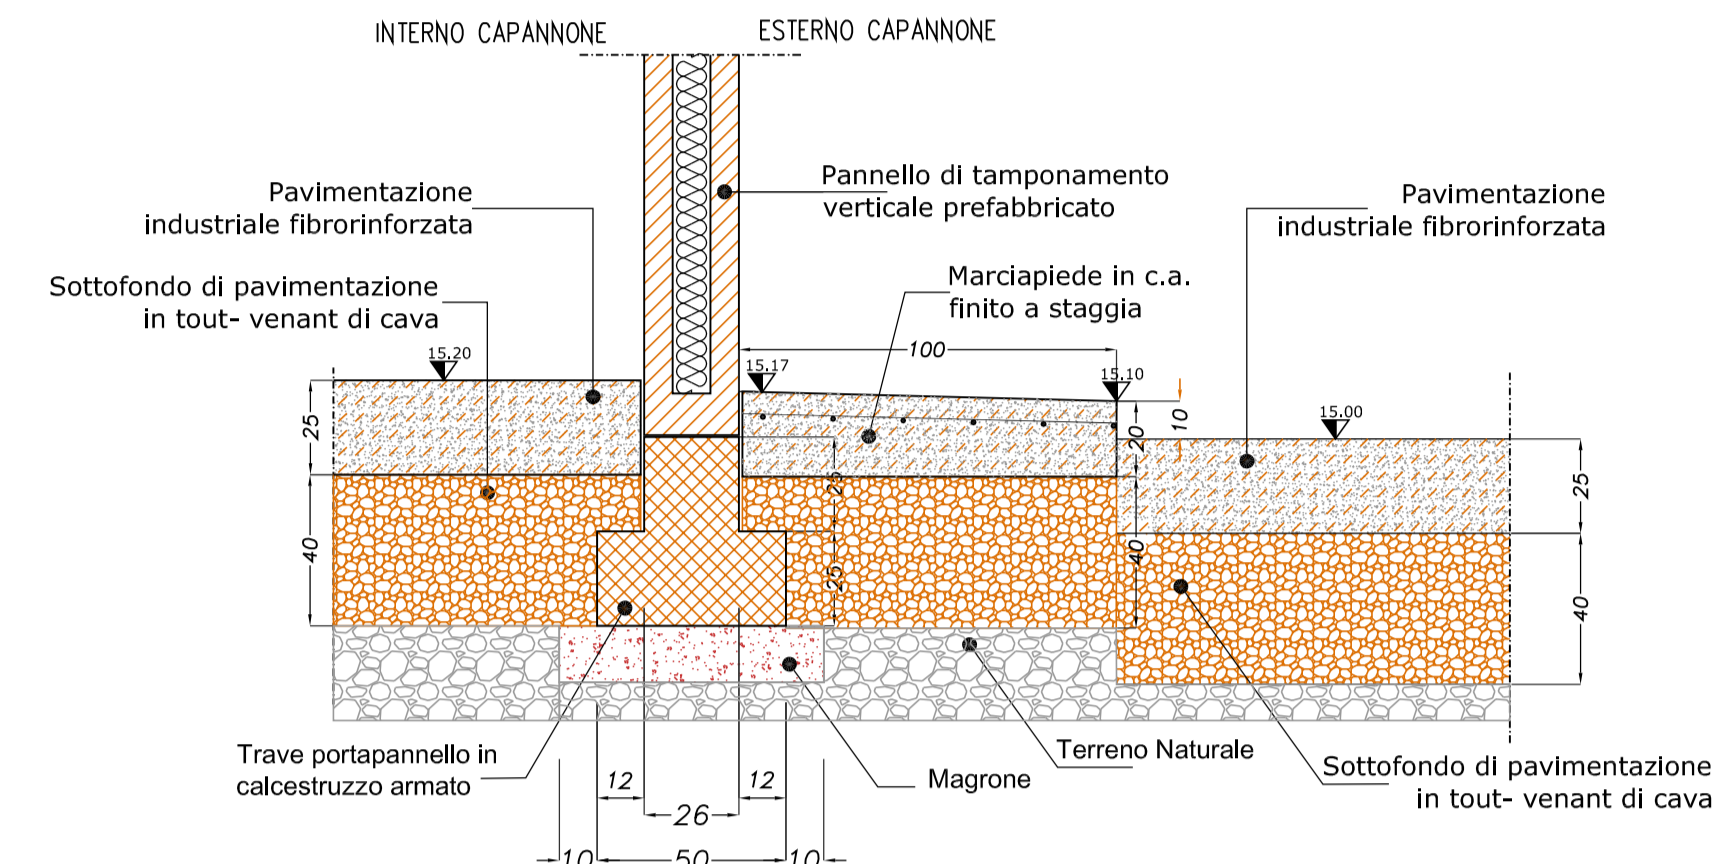

**CONSORZIO INDUSTRIALE
PROVINCIALE ORISTANESE**

REGIONE AUTONOMA DELLA SARDEGNA
Assessorato della Difesa dell'Ambiente

**IMPIANTO DI TRATTAMENTO RIFIUTI SOLIDI
URBANI E VALORIZZAZIONE RACCOLTE
DIFFERENZIALI A SERVIZIO DELL'AMBITO
TERRITORIALE OTTIMALE DELLA
PROVINCIA DI ORISTANO**

TERZO LOTTO FUNZIONALE - TERZO STRALCIO
**REALIZZAZIONE DELLE AREE DI STOCCAGGIO E DEGLI EDIFICI
DESTINATI ALLA RAFFINAZIONE E CONFEZIONAMENTO DEL
COMPOST MATURO**

**1° SUB STRALCIO FUNZIONALE:
REALIZZAZIONE DELLE AREE E DEGLI EDIFICI**

PROGETTO ESECUTIVO

STRUTTURE IN CEMENTO ARMATO

ELABORATO:
**DEPOSITO/CONFEZIONAMENTO:
PIANTA FONDAZIONI**

ALLEGATO:
2.3

Data: CUP: E53D05000380002
CIG: 7648734EF5

SCALA 1:100

IL PRESIDENTE
(Ing. Massimiliano Dogo)

IL DIRETTORE
(Dott. Marcello Sida)

IL PROGETTISTA
(Ing. Agostino Pruneddu)

IL RESPONSABILE DEL PROCEDIMENTO
(Ing. Salvatore Dogo)

NO.	DATA	DESCRIZIONE	INCARICO	VERBALE	APPROVATO
1	27/02/17	EMERSIONE DEFINITIVA	D. Z.	L. A. P.	
2	24/07/17	EMERSIONE PER VERIFICHE	D. Z.	L. A. P.	
3					

PI T A 0 1 P E 0 4 G 0 0 7 R 0 1