


### LEGENDA

- PLASTRI RETI 120' PREFABBRICATI CON RIPIVALE ANNEGATO
- TAPPONAMENTO A PANNELLI VERTICALI PREFABBRICATI COMBINATI
- PORTONE USCITA DI EMERGENZA CON MANIGLIONE ANTIPANICO
- PORTONE AD ADEGUITAMENTO RAPIDO

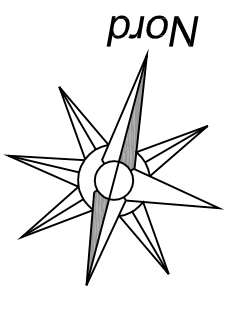

## CONSORZIO INDUSTRIALE PROVINCIALE ORISTANESE

REGIONE AUTONOMA DELLA SARDEGNA  
Assessorato della Difesa dell'Ambiente

**IMPIANTO DI TRATTAMENTO RIFIUTI SOLIDI URBANI E VALORIZZAZIONE RACCOLTE DIFFERENZIALI A SERVIZIO DELL'AMBITO TERRITORIALE OTTIMALE DELLA PROVINCIA DI ORISTANO**  
TERZO LOTTO FUNZIONALE - TERZO STRALCIO

**REALIZZAZIONE DELLE AREE DI STOCCAGGIO E DEGLI EDIFICI DESTINATI ALLA RAFFINAZIONE E CONFEZIONAMENTO DEL COMPOST MATURO**

**1° SUB STRALCIO FUNZIONALE: REALIZZAZIONE DELLE AREE E DEGLI EDIFICI OPERE EDILI**

PROGETTO ESECUTIVO

ELABORATO: **OPERE EDILI**


ALLEGATO: **2.6**

DATA: **10/05/2017**

CLIP: **EST020500283002**

CLIP: **26649 24625**

SCALE: **1:100**

IL PRESIDENTE *(F. Sanna)*



IL DIRETTORE *(M. Sanna)*

IL PROGETTISTA *(F. Sanna)*

IL RESPONSABILE DEL PROCEDIMENTO *(F. Sanna)*

1	PROGETTO	REDAZIONE DEFINITIVA	1:2	1:100
2	PROGETTO	REDAZIONE DEFINITIVA	1:2	1:100
**P I T T A 0 1 P E 0 4 G 0 1 0 R 0 0**

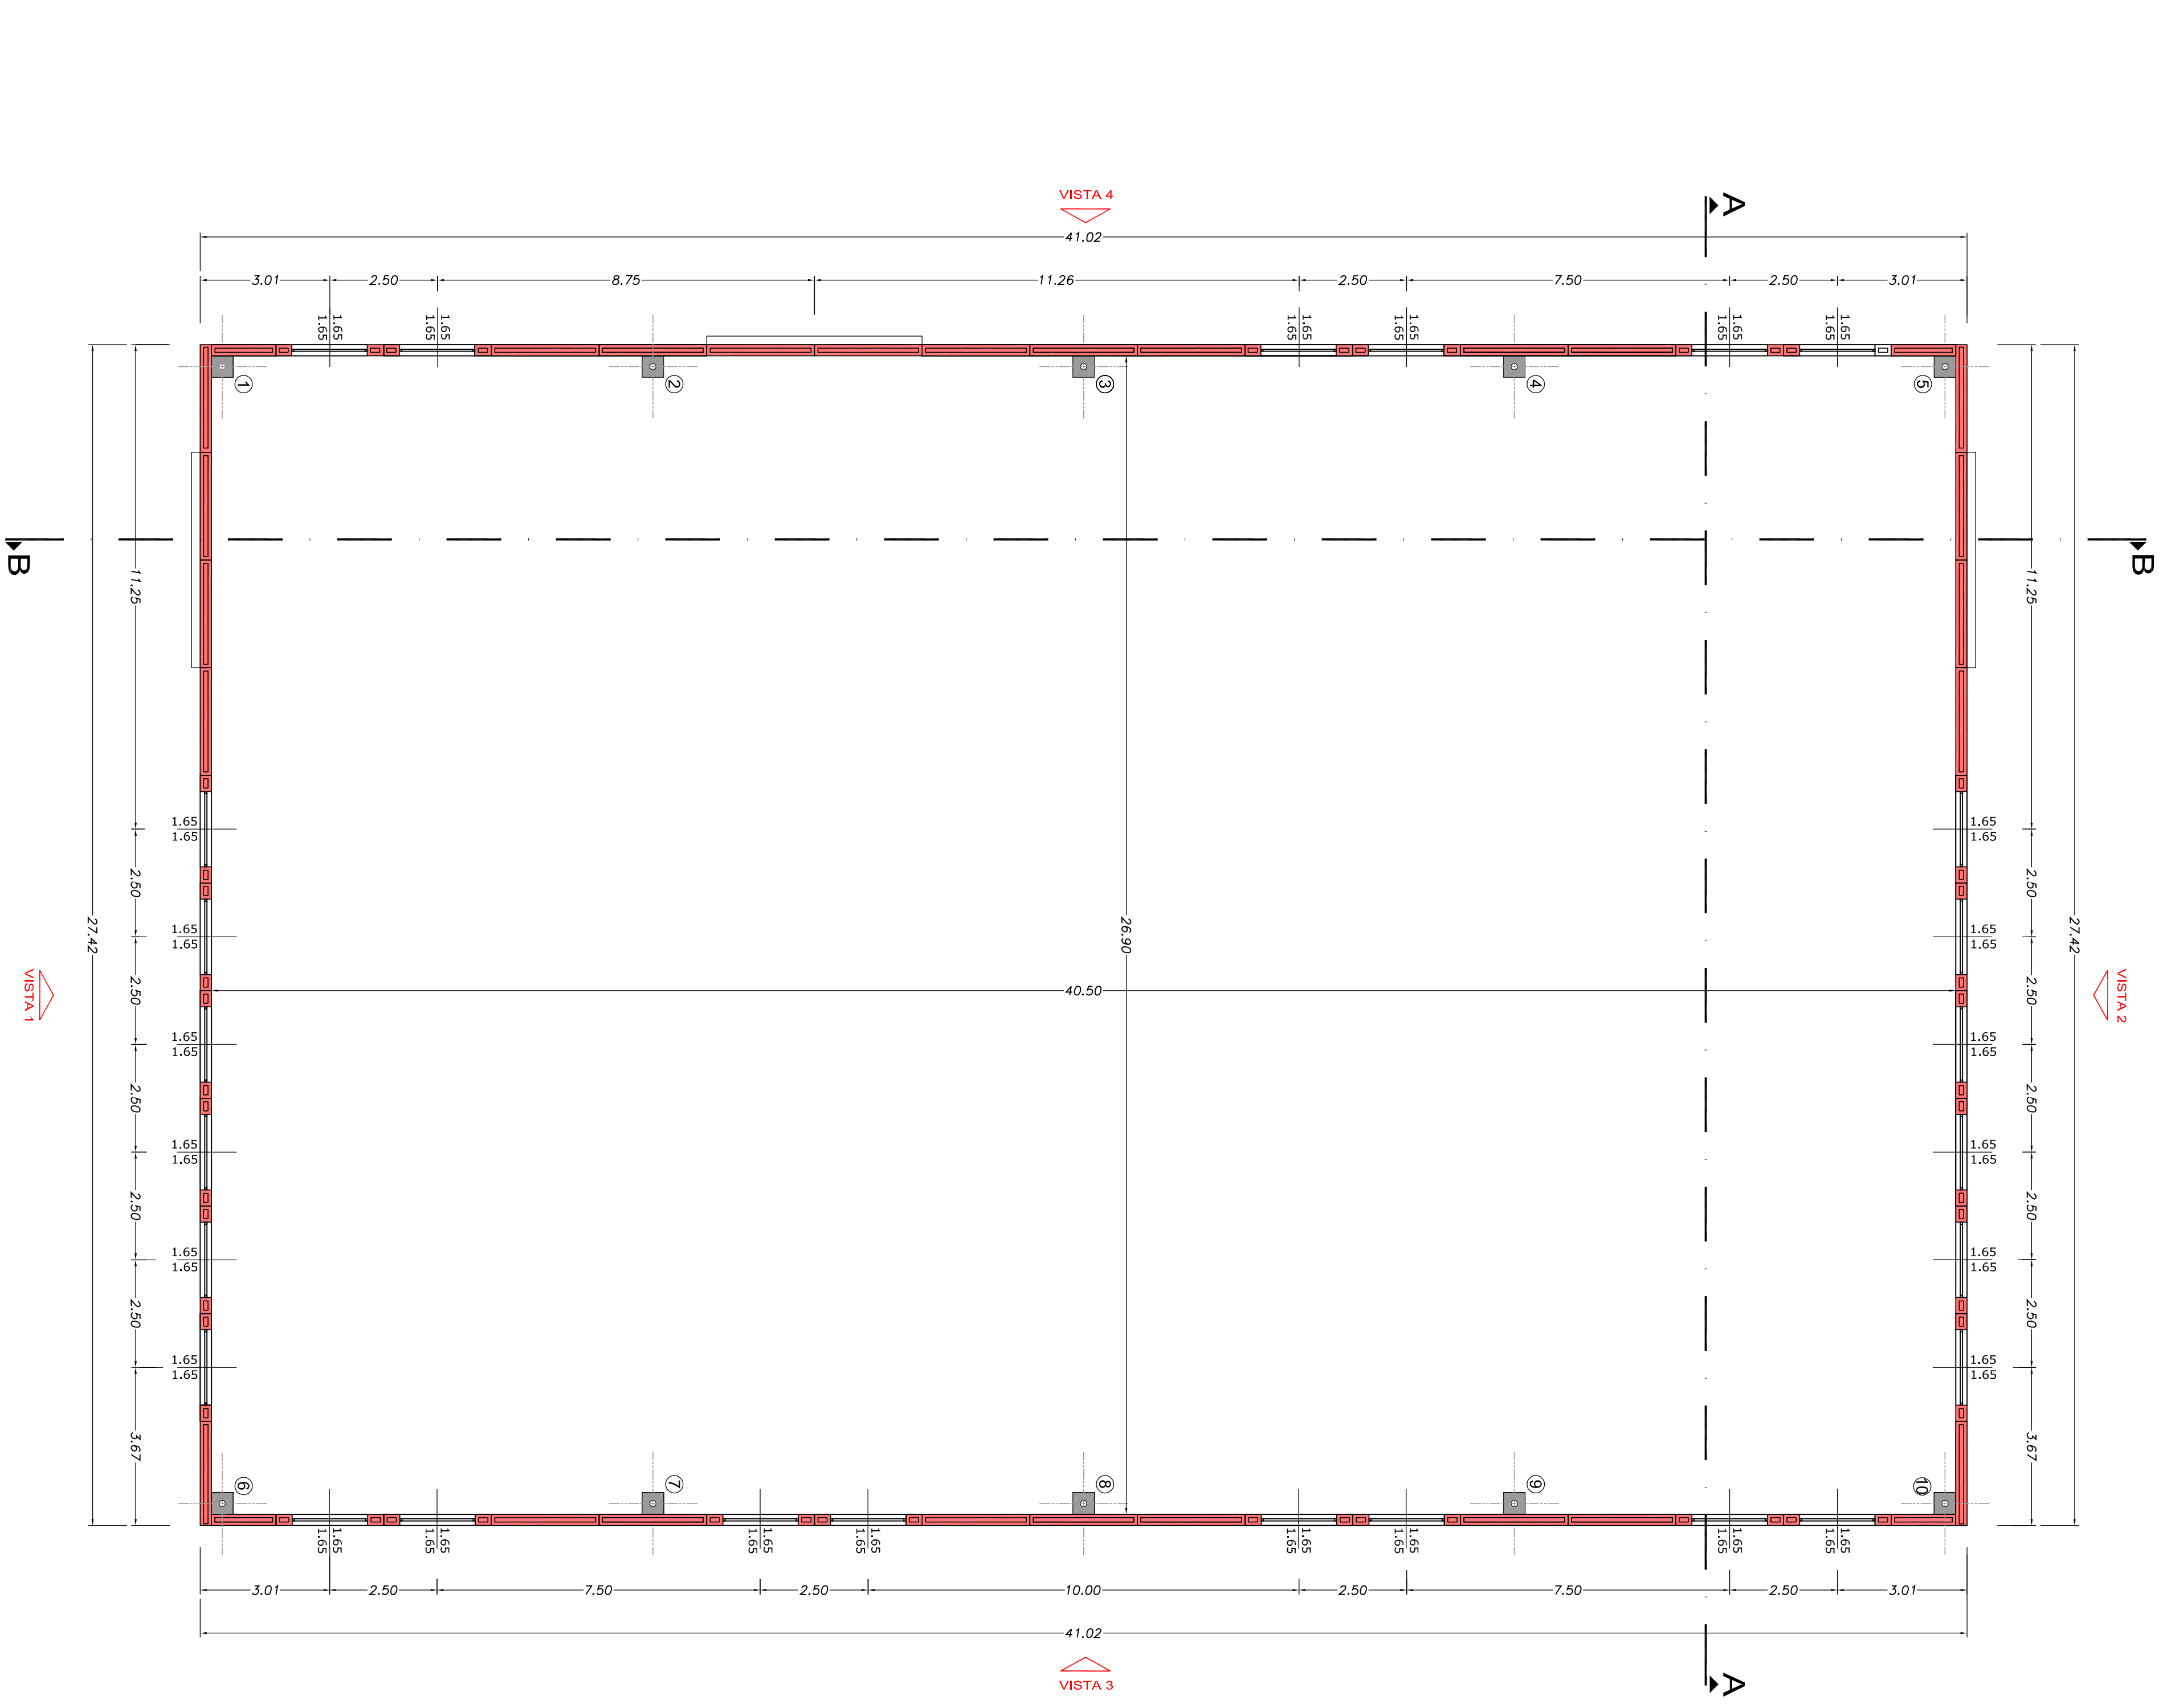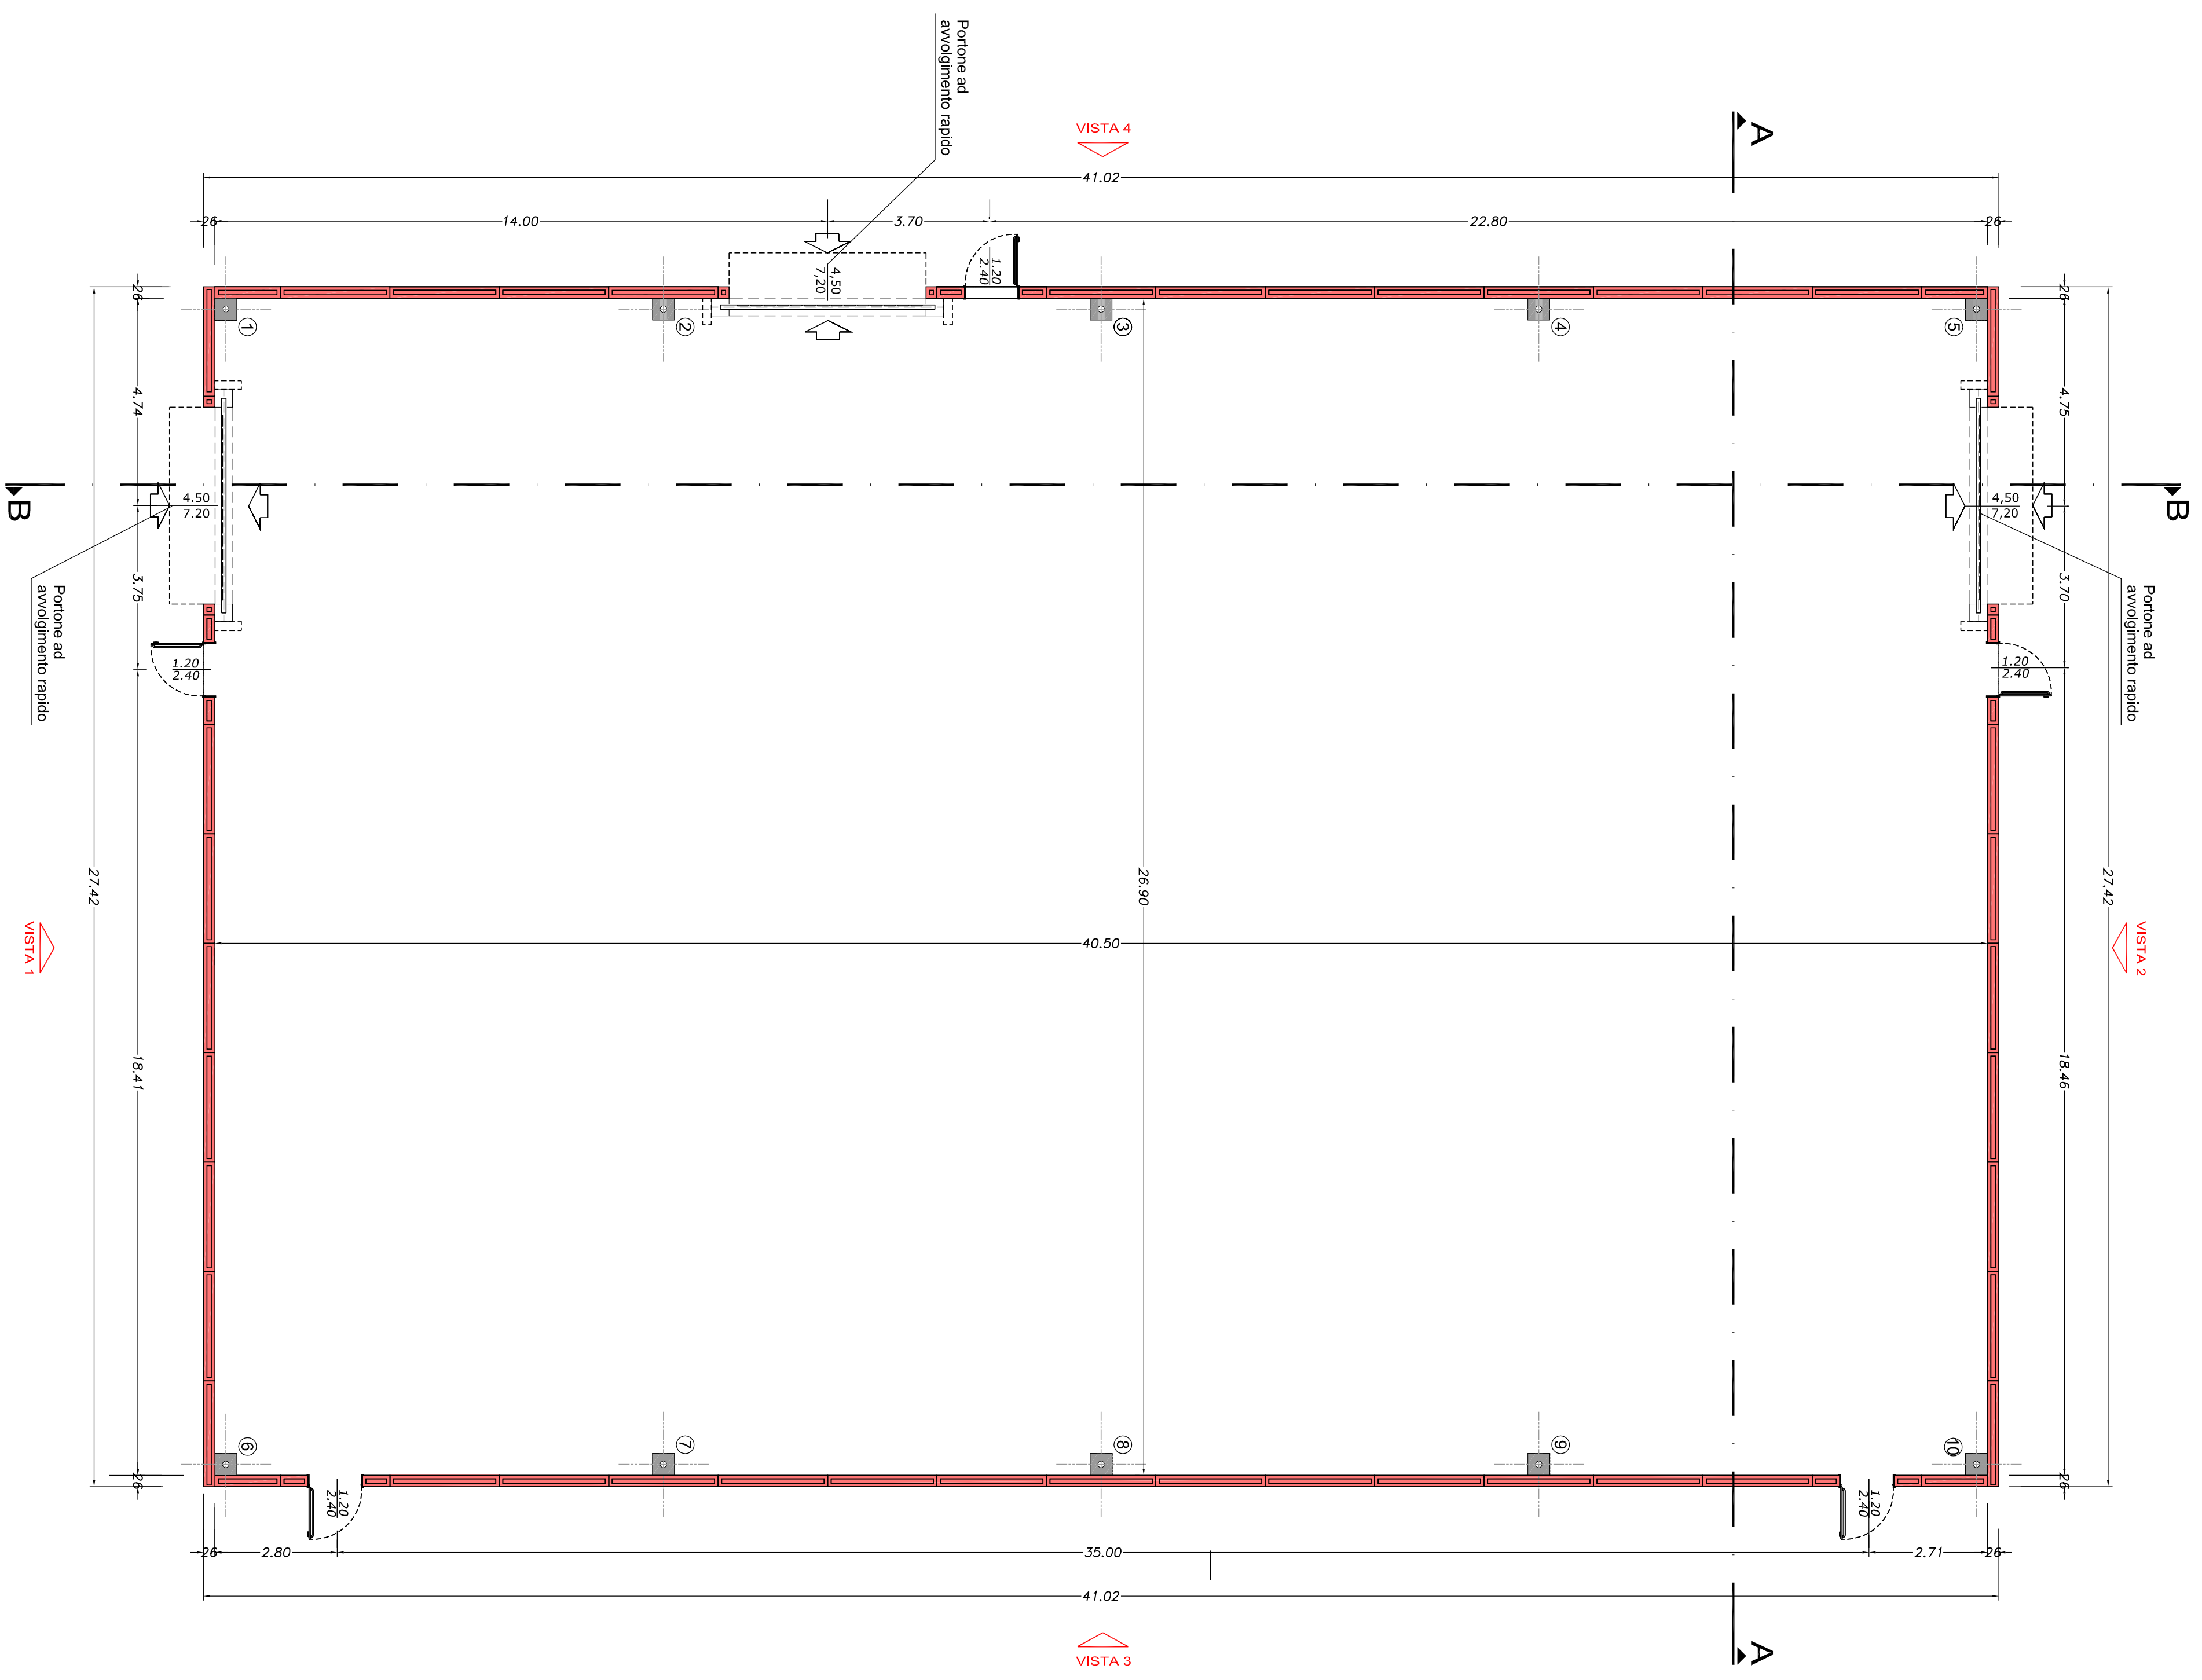


