

IMPIANTO DI TRATTAMENTO RIFIUTI SOLIDI URBANI E VALORIZZAZIONE RACCOLTE DIFFERENZIALI A SERVIZIO DELL'AMBITO TERRITORIALE OTTIMALE DELLA PROVINCIA DI ORISTANO
TERZO LOTTO FUNZIONALE - TERZO STRALCIO

REALIZZAZIONE DELLE AREE DI STOCCAGGIO E DEGLI EDIFICI DESTINATI ALLA RAFFINAZIONE E CONFEZIONAMENTO DEL COMPOST MATURO

1° SUB STRALCIO FUNZIONALE:

REALIZZAZIONE DELLE AREE E DEGLI EDIFICI

PROGETTO ESECUTIVO

OPERE EDILI

ELABORATO: **ALLEGATO**

DEPOSITO/CONFEZIONAMENTO:

2.7

DATE:







LEGENDA

- PAVIMENTO INDUSTRIALE
- TRASPANIMENTO A PANNELLI VERTICALI PREFABBRICATI
- SISTEMA DI COPERTURA
- "TEGOLI" IN CEMENTO ARMATO PRECOMPRESSO
- COPPELLE COIBENTATE O TRASLUCIDE
- TRAVI IN CEMENTO ARMATO PRECOMPRESSO

SEZIONE A-A

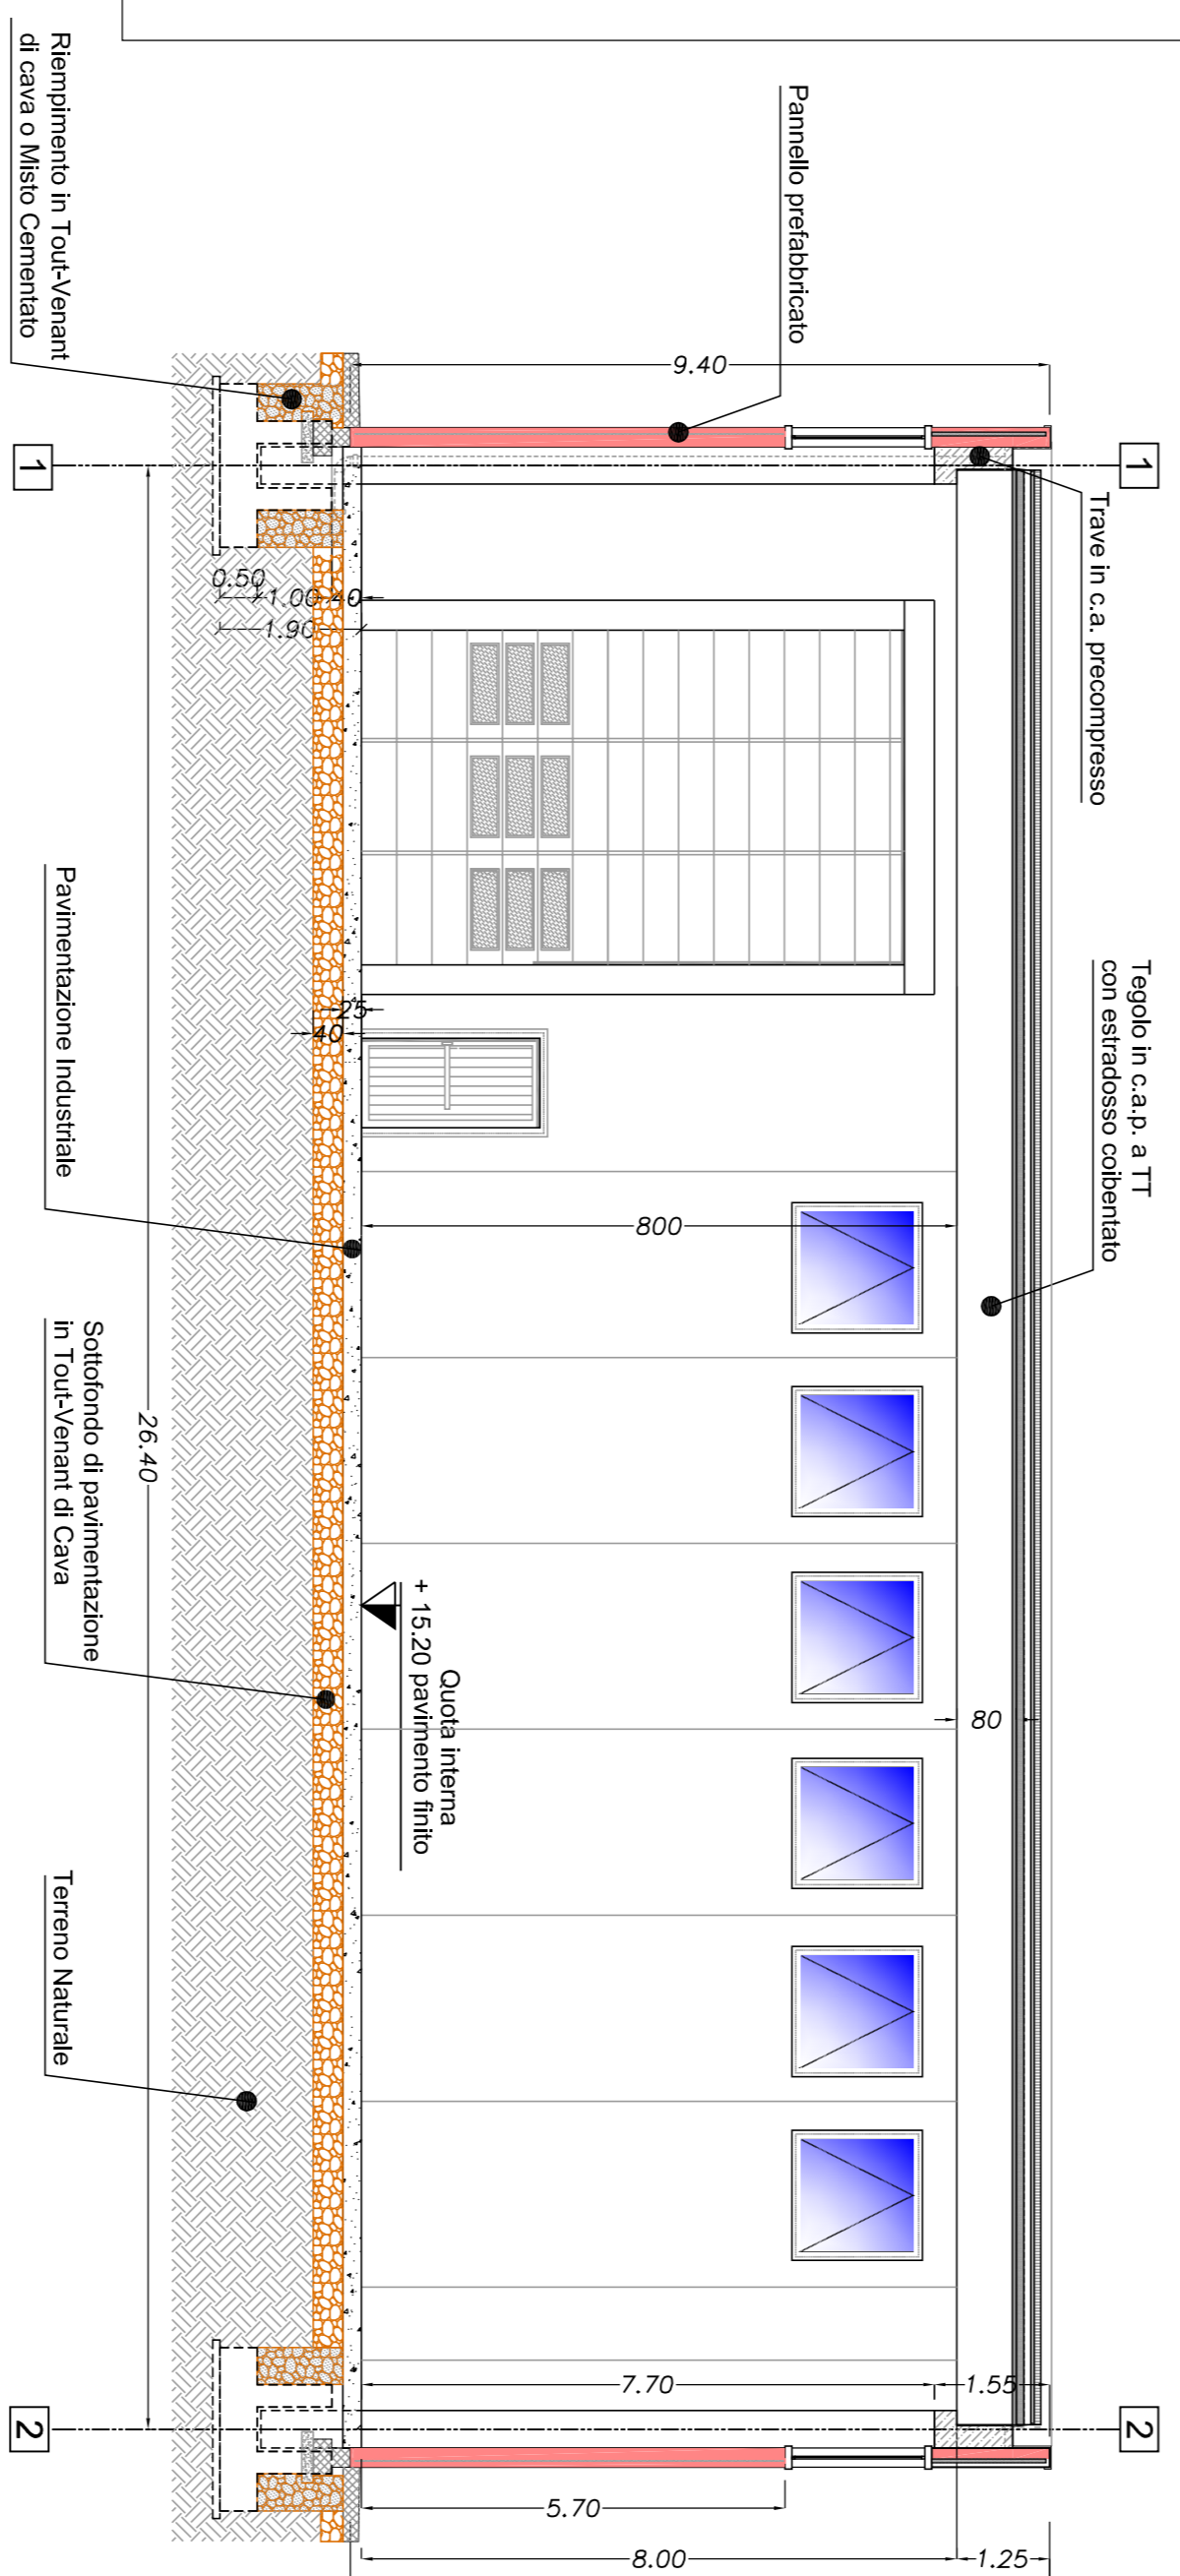

SEZIONE B-B

