

REGIONE AUTONOMA DELLA SARDEGNA
Assessorato della Difesa dell'Ambiente

IMPIANTO DI TRATTAMENTO RIFIUTI SOLIDI URBANI E VALORIZZAZIONE RACCOLTE DIFFERENZIATE A SERVIZIO DELL'AMBITO TERRITORIALE OTTIMALE DELLA PROVINCIA DI ORISTANO
TERZO LOTTO FUNZIONALE - TERZO STRALCIO

REALIZZAZIONE DELLE AREE DI STOCCAGGIO E DEGLI EDIFICI DESTINATI ALLA RAFFINAZIONE E CONFEZIONAMENTO DEI COMPOSTI MATURO

1° SUB STRALCIO FUNZIONALE: REALIZZAZIONE DELLE AREE E DEGLI EDIFICI

PROGETTO ESECUTIVO
OPERE EDILI

ELABORATO: **DEPOSITO/CONFEZIONAMENTO: PROSPETTI** ALLEGATO: **2.8**

Dati: CUP: ES00900030002 SCALA: 1:100
CIG: Z649734F5

IL PRESIDENTE
(Ing. Massimo Ispò)


IL DIRETTORE
(Ing. Marco Sola)

IL PROGETTISTA
(Ing. Agostino Fenu)


IL RESPONSABILE DEL PROCEDIMENTO
(Ing. Sandro Ispò)



PI TTA 01 P E 04 G 01 3 R 00

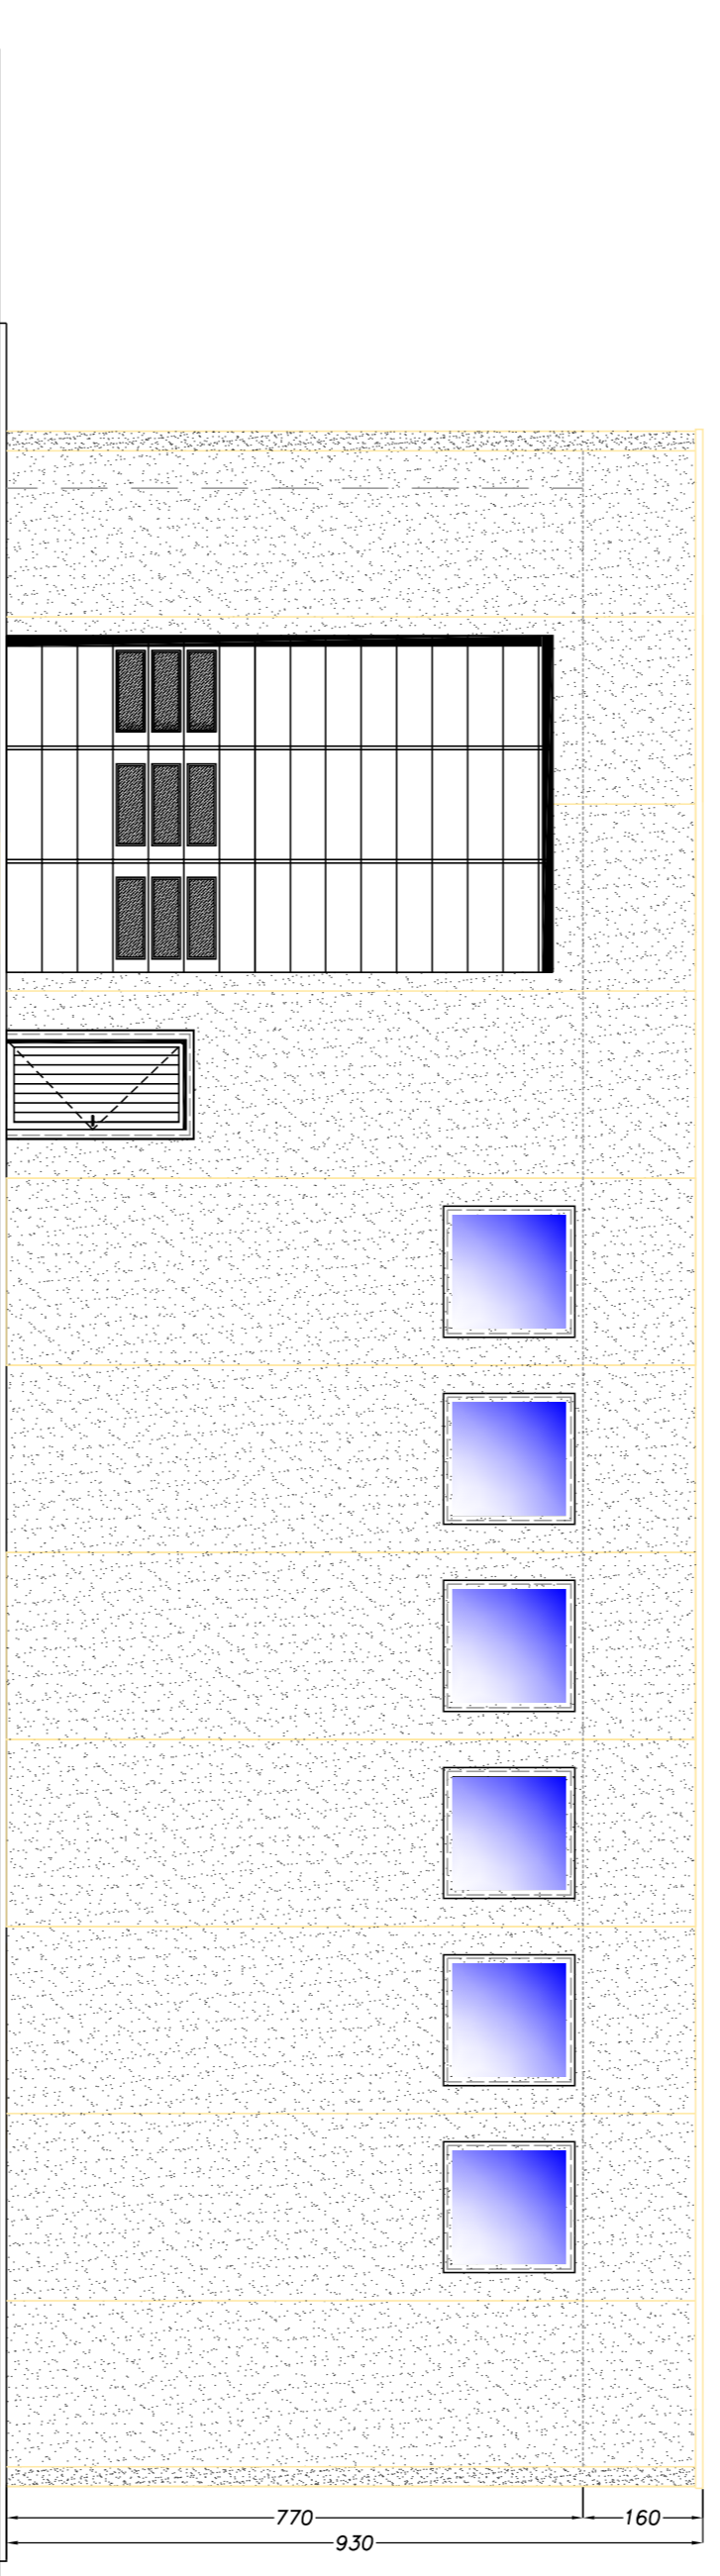


VISTA 1

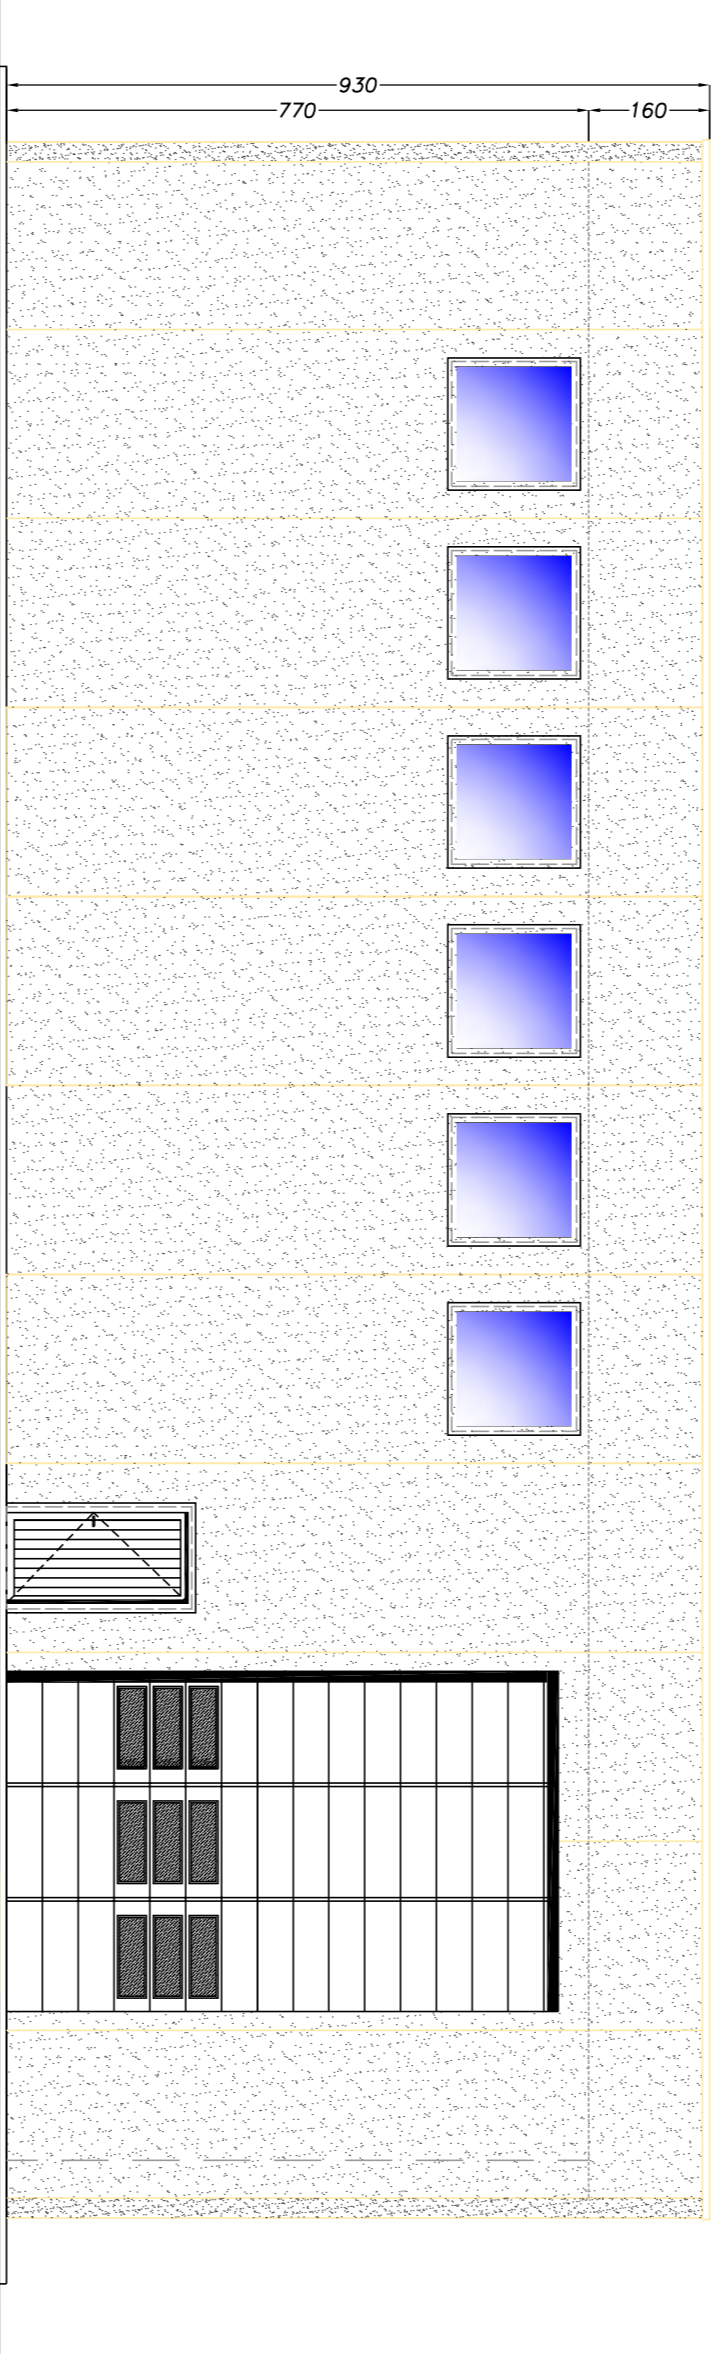

VISTA 2

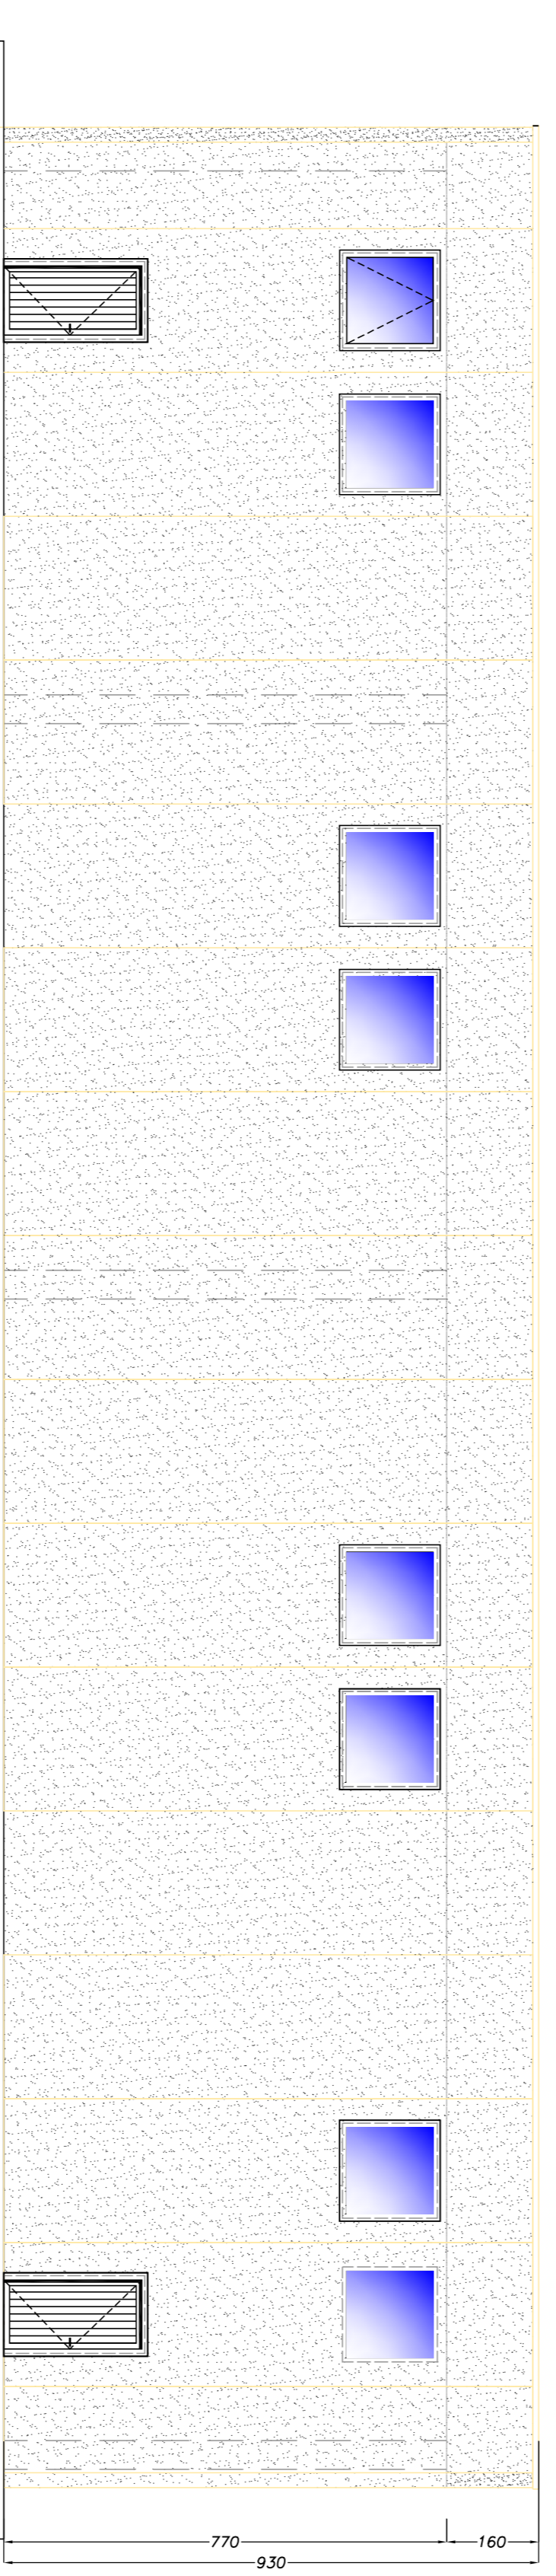

VISTA 3

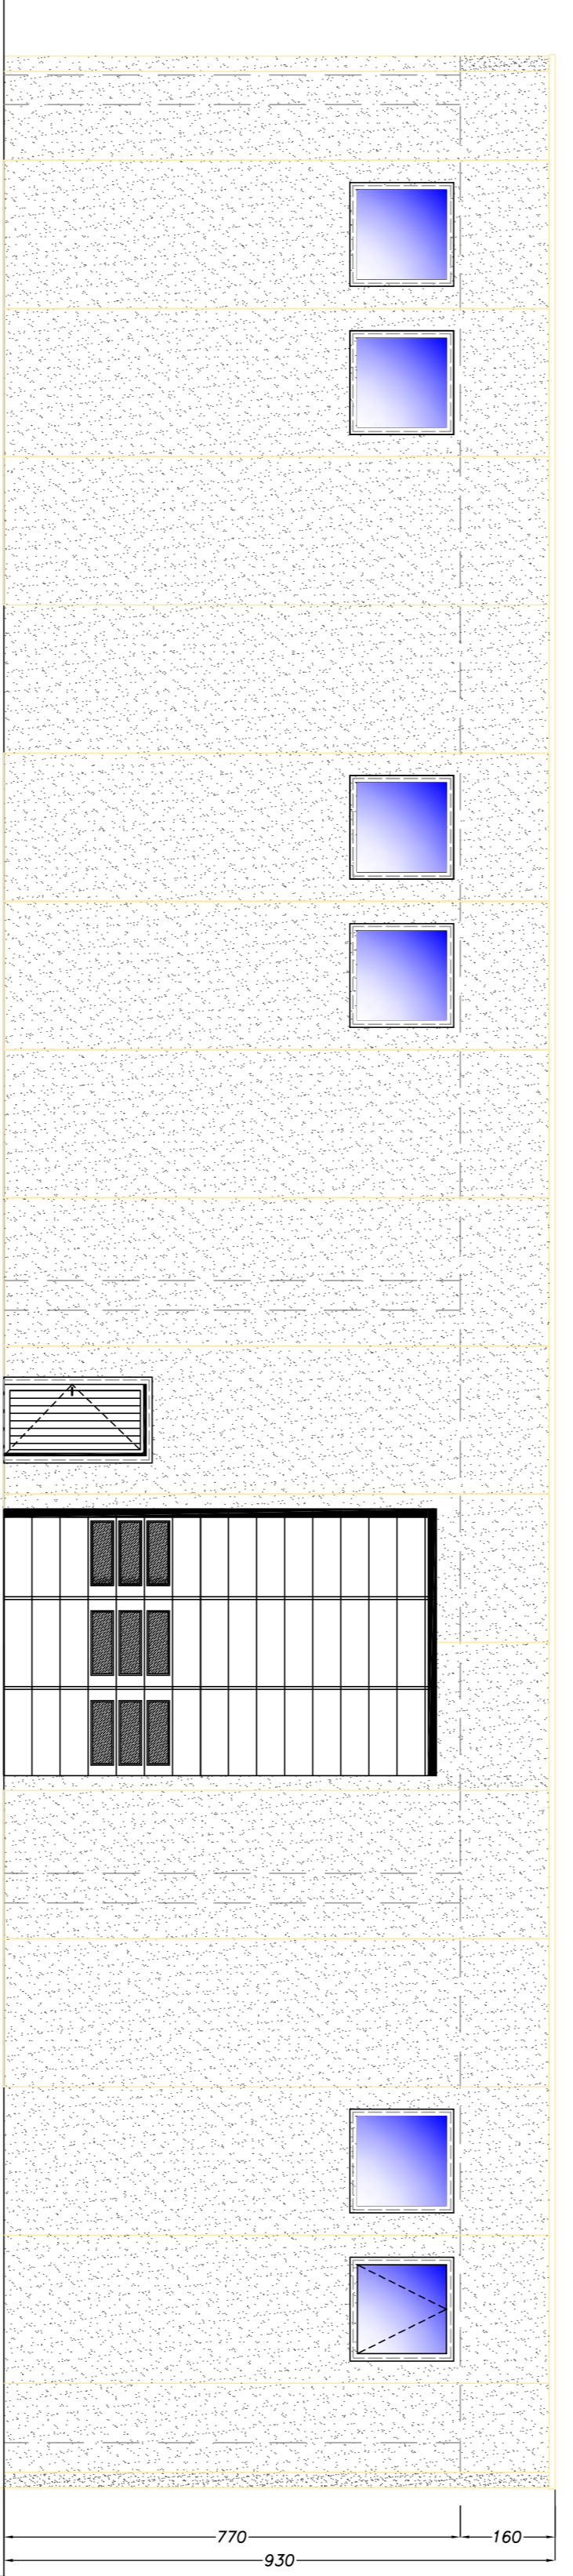

VISTA 4