

REGIONE AUTONOMA DELLA SARDEGNA
Assessorato della Difesa dell'Ambiente

**IMPIANTO DI TRATTAMENTO RIFIUTI SOLIDI
URBANI E VALORIZZAZIONE RACCOLTE
DIFFERENZIALI A SERVIZIO DELL'AMBITO
TERRITORIALE OTTIMALE DELLA
PROVINCIA DI ORISTANO
TERZO LOTTO FUNZIONALE - TERZO STRALCIO**

**REALIZZAZIONE DELLE AREE DI STOCCAGGIO E DEGLI EDIFICI
DESTINATI ALLA RAFFINAZIONE E CONFEZIONAMENTO DEL
COMPOST MATURO**

**1° SUB STRALCIO FUNZIONALE:
REALIZZAZIONE DELLE AREE E DEGLI EDIFICI
PROGETTO ESECUTIVO
IMPIANTI FOGNARIO**

ELABORATO:
**UFFICI / LABORATORIO:
RETE DI SMALTIMENTO
ACQUE NERE**

ALLEGATO:

3.11b

SCALA 1:200

Data: CUP: E53D05003380002
CIG: 7648734EF5

IL PRESIDENTE
(*Ing. Alessandro Saba*)


IL DIRETTORE
(*Ing. Antonio Saba*)

IL PROGETTISTA
(*Ing. Agostino Pruneddu*)

IL RESPONSABILE DEL PROCEDIMENTO
(*Ing. Salvatore Daga*)

NO.	DATA	REVISIONE	PRODOTTORE	VERIFICATO	APPROVATO
1	06/07/17	EMERSONE PERINELLA	D.Z.	L.A.P.	
0	26/07/17	EMERSONE PERINELLA	D.Z.	L.A.P.	

P I T A 0 1 P E 0 4 G 0 3 9 R 0 1

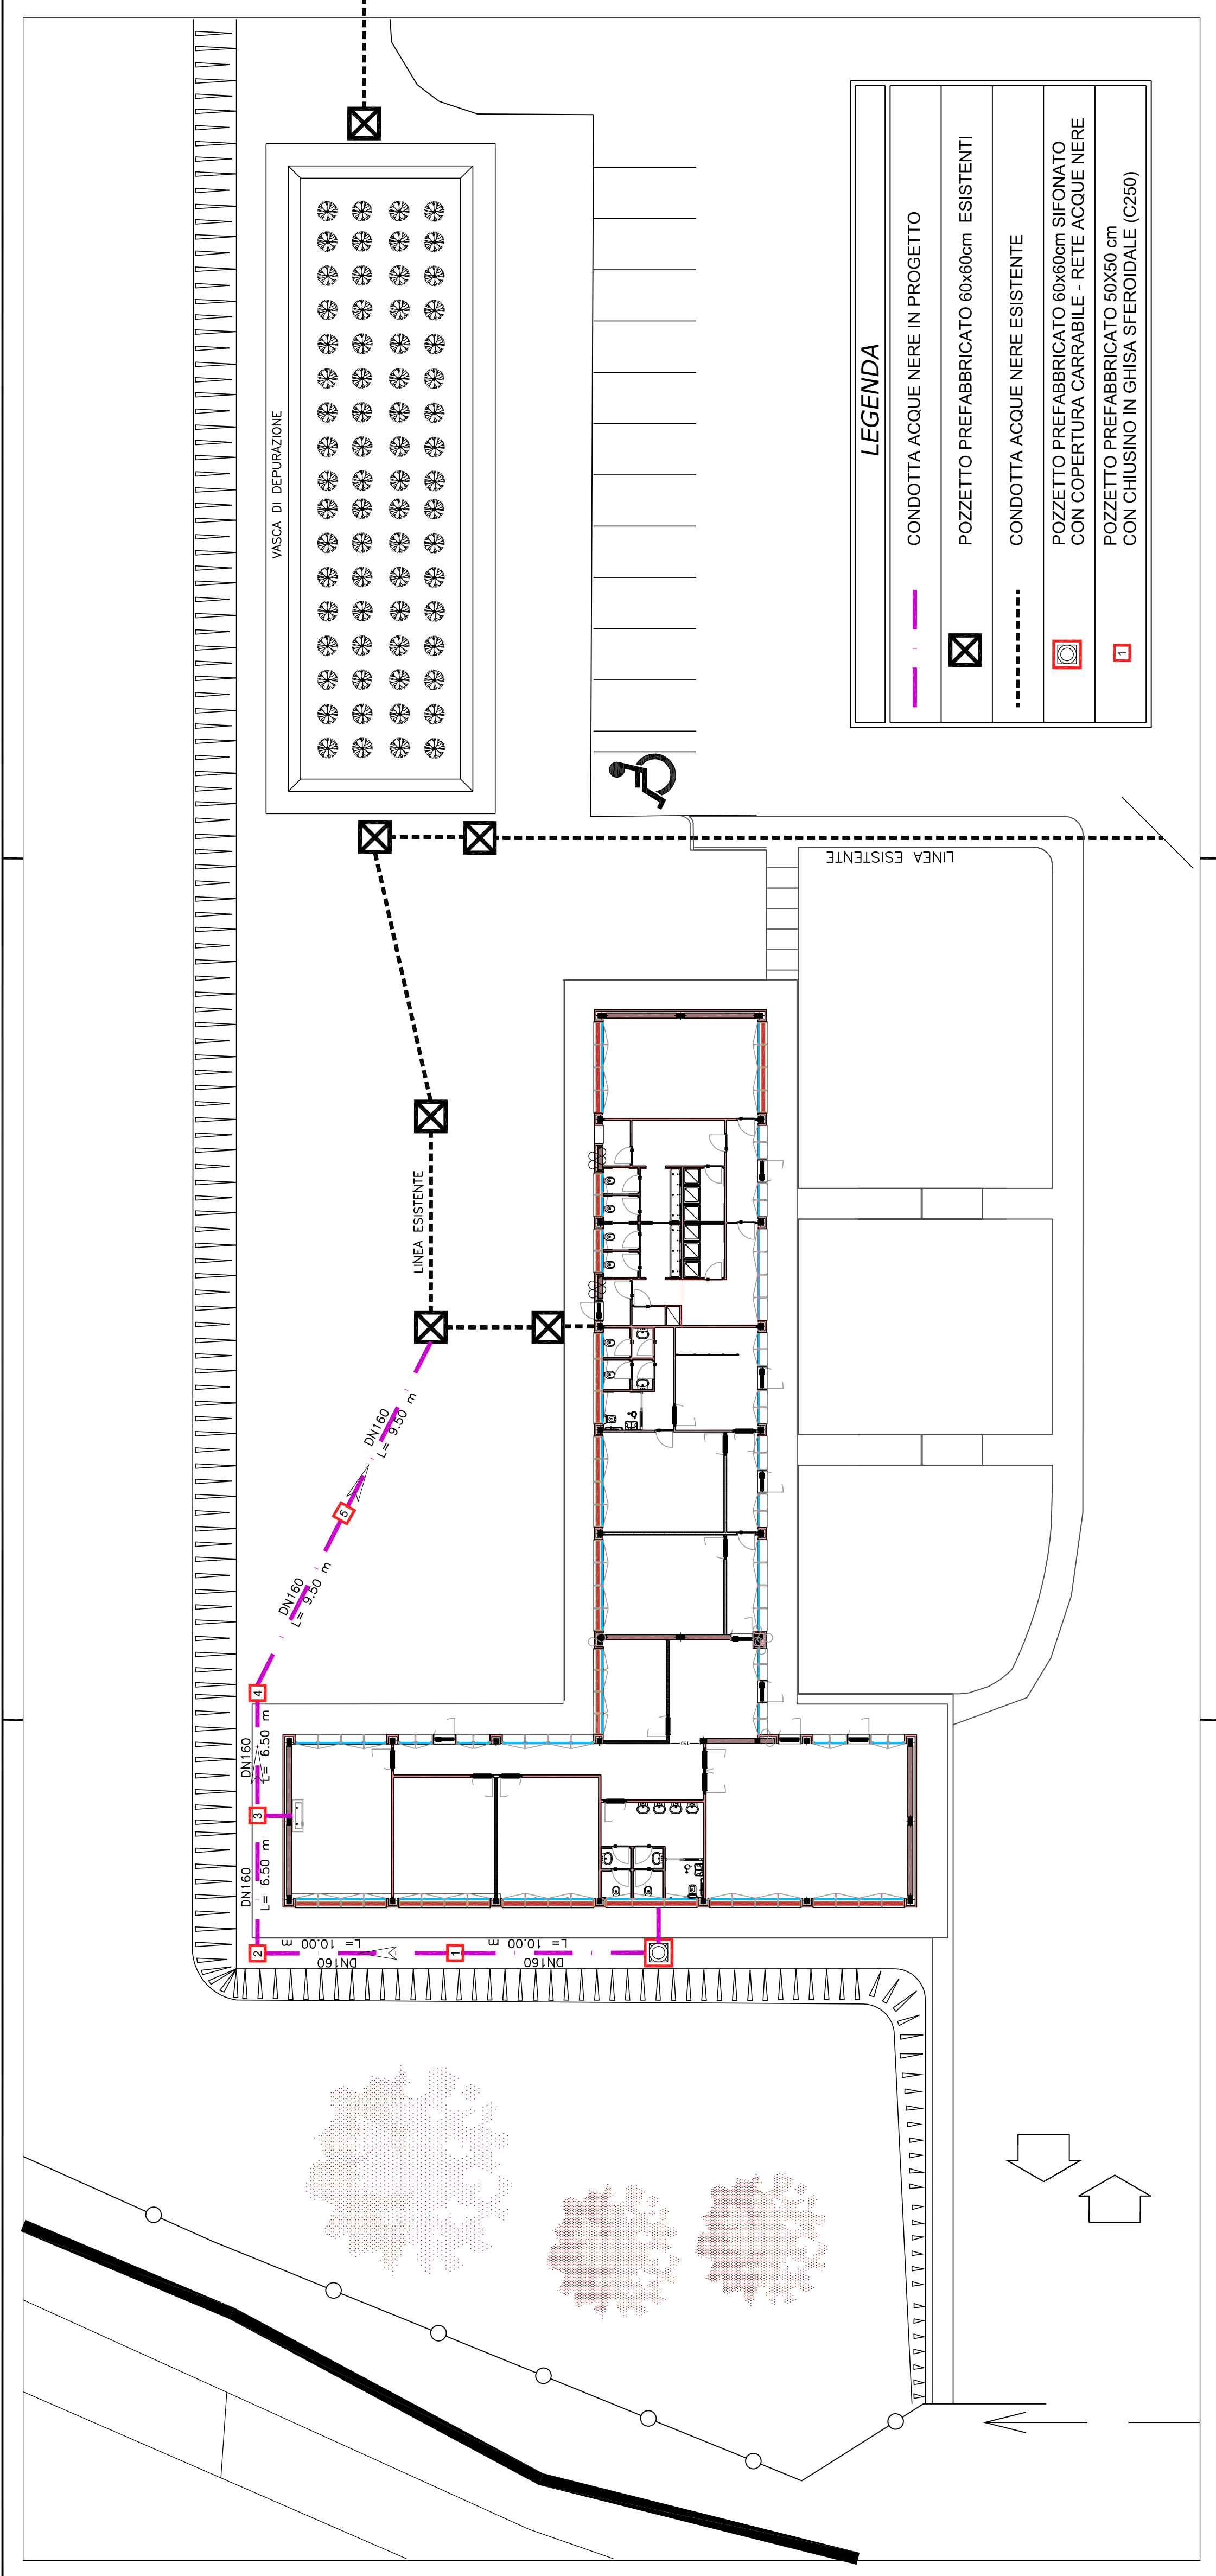

LEGENDA

—	CONDOTTA ACQUE NERE IN PROGETTO
⊠	POZZETTO PREFABBRICATO 60x60cm ESISTENTI
---	CONDOTTA ACQUE NERE ESISTENTE
⊠	POZZETTO PREFABBRICATO 60x60cm SIFONATO CON COPERTURA CARRABILE - RETE ACQUE NERE
⊠	POZZETTO PREFABBRICATO 50X50 cm CON CHIUSINO IN GHISA SFEROIDALE (C250)