

REGIONE AUTONOMA DELLA SARDEGNA
Assessorato della Difesa dell'Ambiente

IMPIANTO DI TRATTAMENTO RIFIUTI SOLIDI URBANI E VALORIZZAZIONE RACCOLTE DIFFERENZIALI A SERVIZIO DELL'AMBITO TERRITORIALE OTTIMALE DELLA PROVINCIA DI ORISTANO
TERZO LOTTO FUNZIONALE - TERZO STRALCIO

REALIZZAZIONE DELLE AREE DI STOCCAGGIO E DEGLI EDIFICI DESTINATI ALLA RAFFINAZIONE E CONNEZIONAMENTO DEI COMPOSTI MATURIO

1° SUB STRALCIO FUNZIONALE: REALIZZAZIONE DELLE AREE E DEGLI EDIFICI OPERE EDILI
PROGETTO ESECUTIVO

SEZIONI AREA DI SEDIME

ALLEGATO: **3.1**





DATA: 02/05/2018
CIG: Z56517NCC3
SCALA VARE


IL PROGETTISTA (Ing. Agostino Puviondi) IL RESPONSABILE DEL PROCEDIMENTO (Ing. Salvatore Dogli)


PI TTA 0 1 P E 0 3 G 0 2 6 R I 0 1

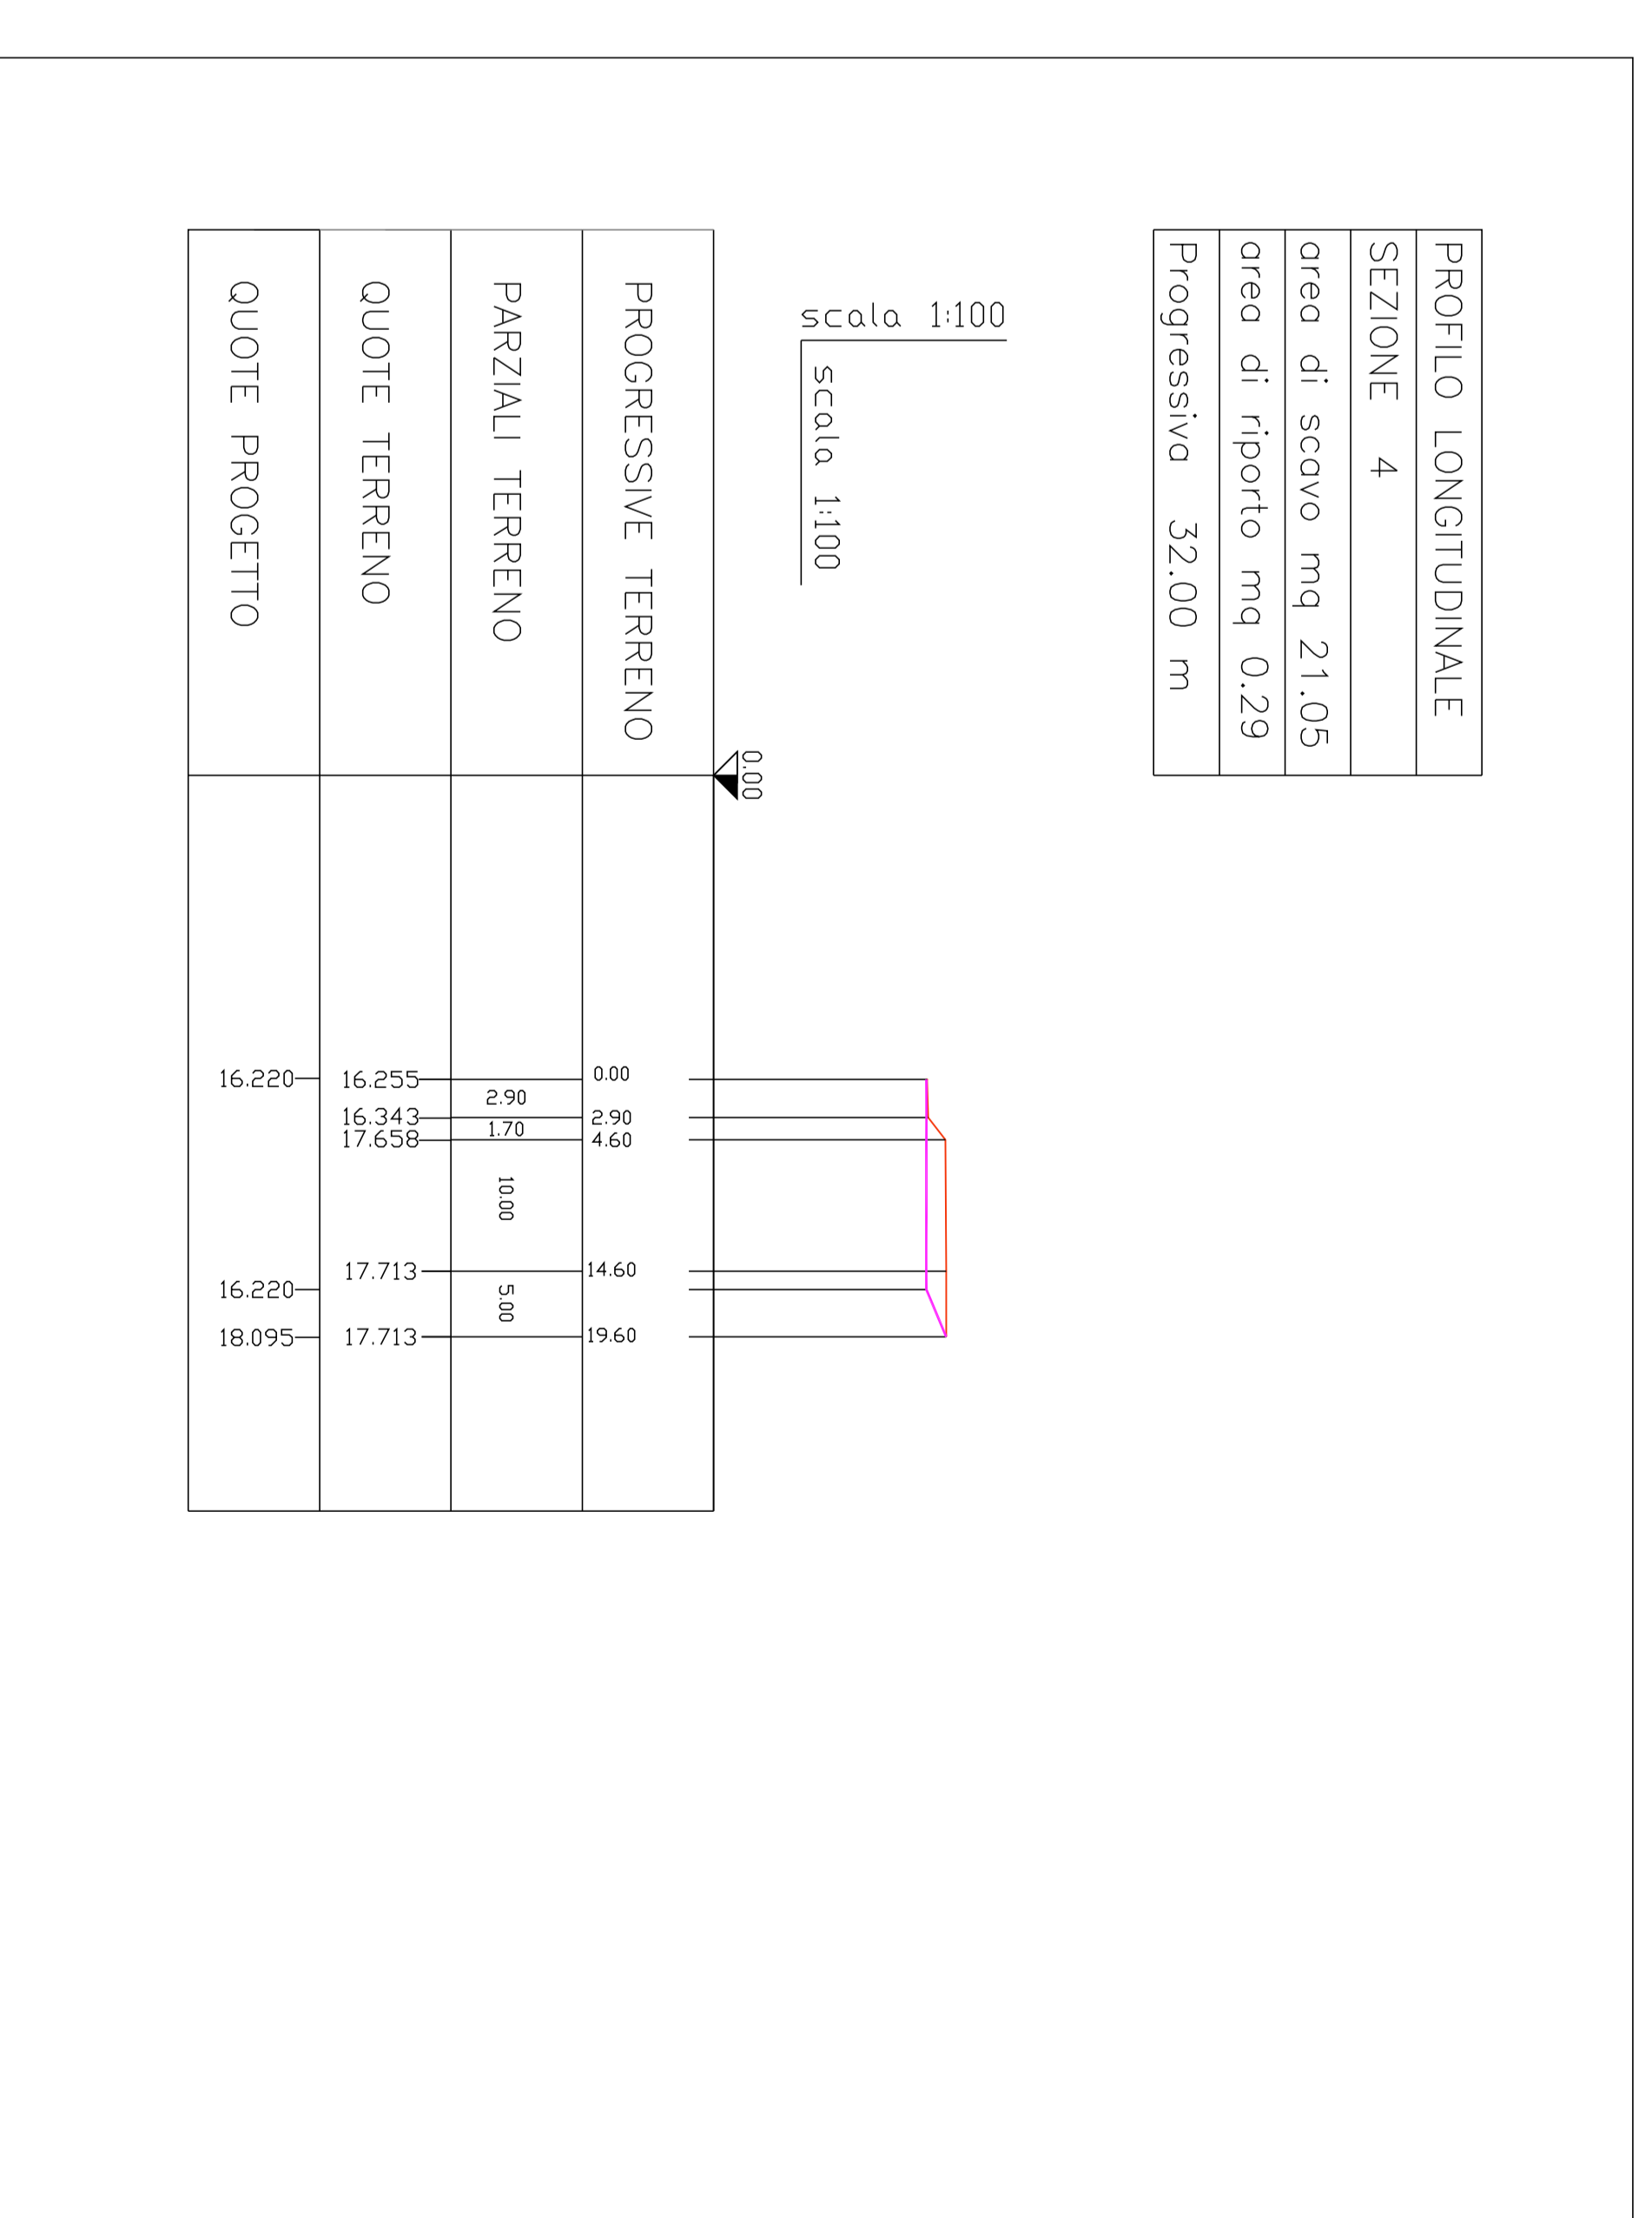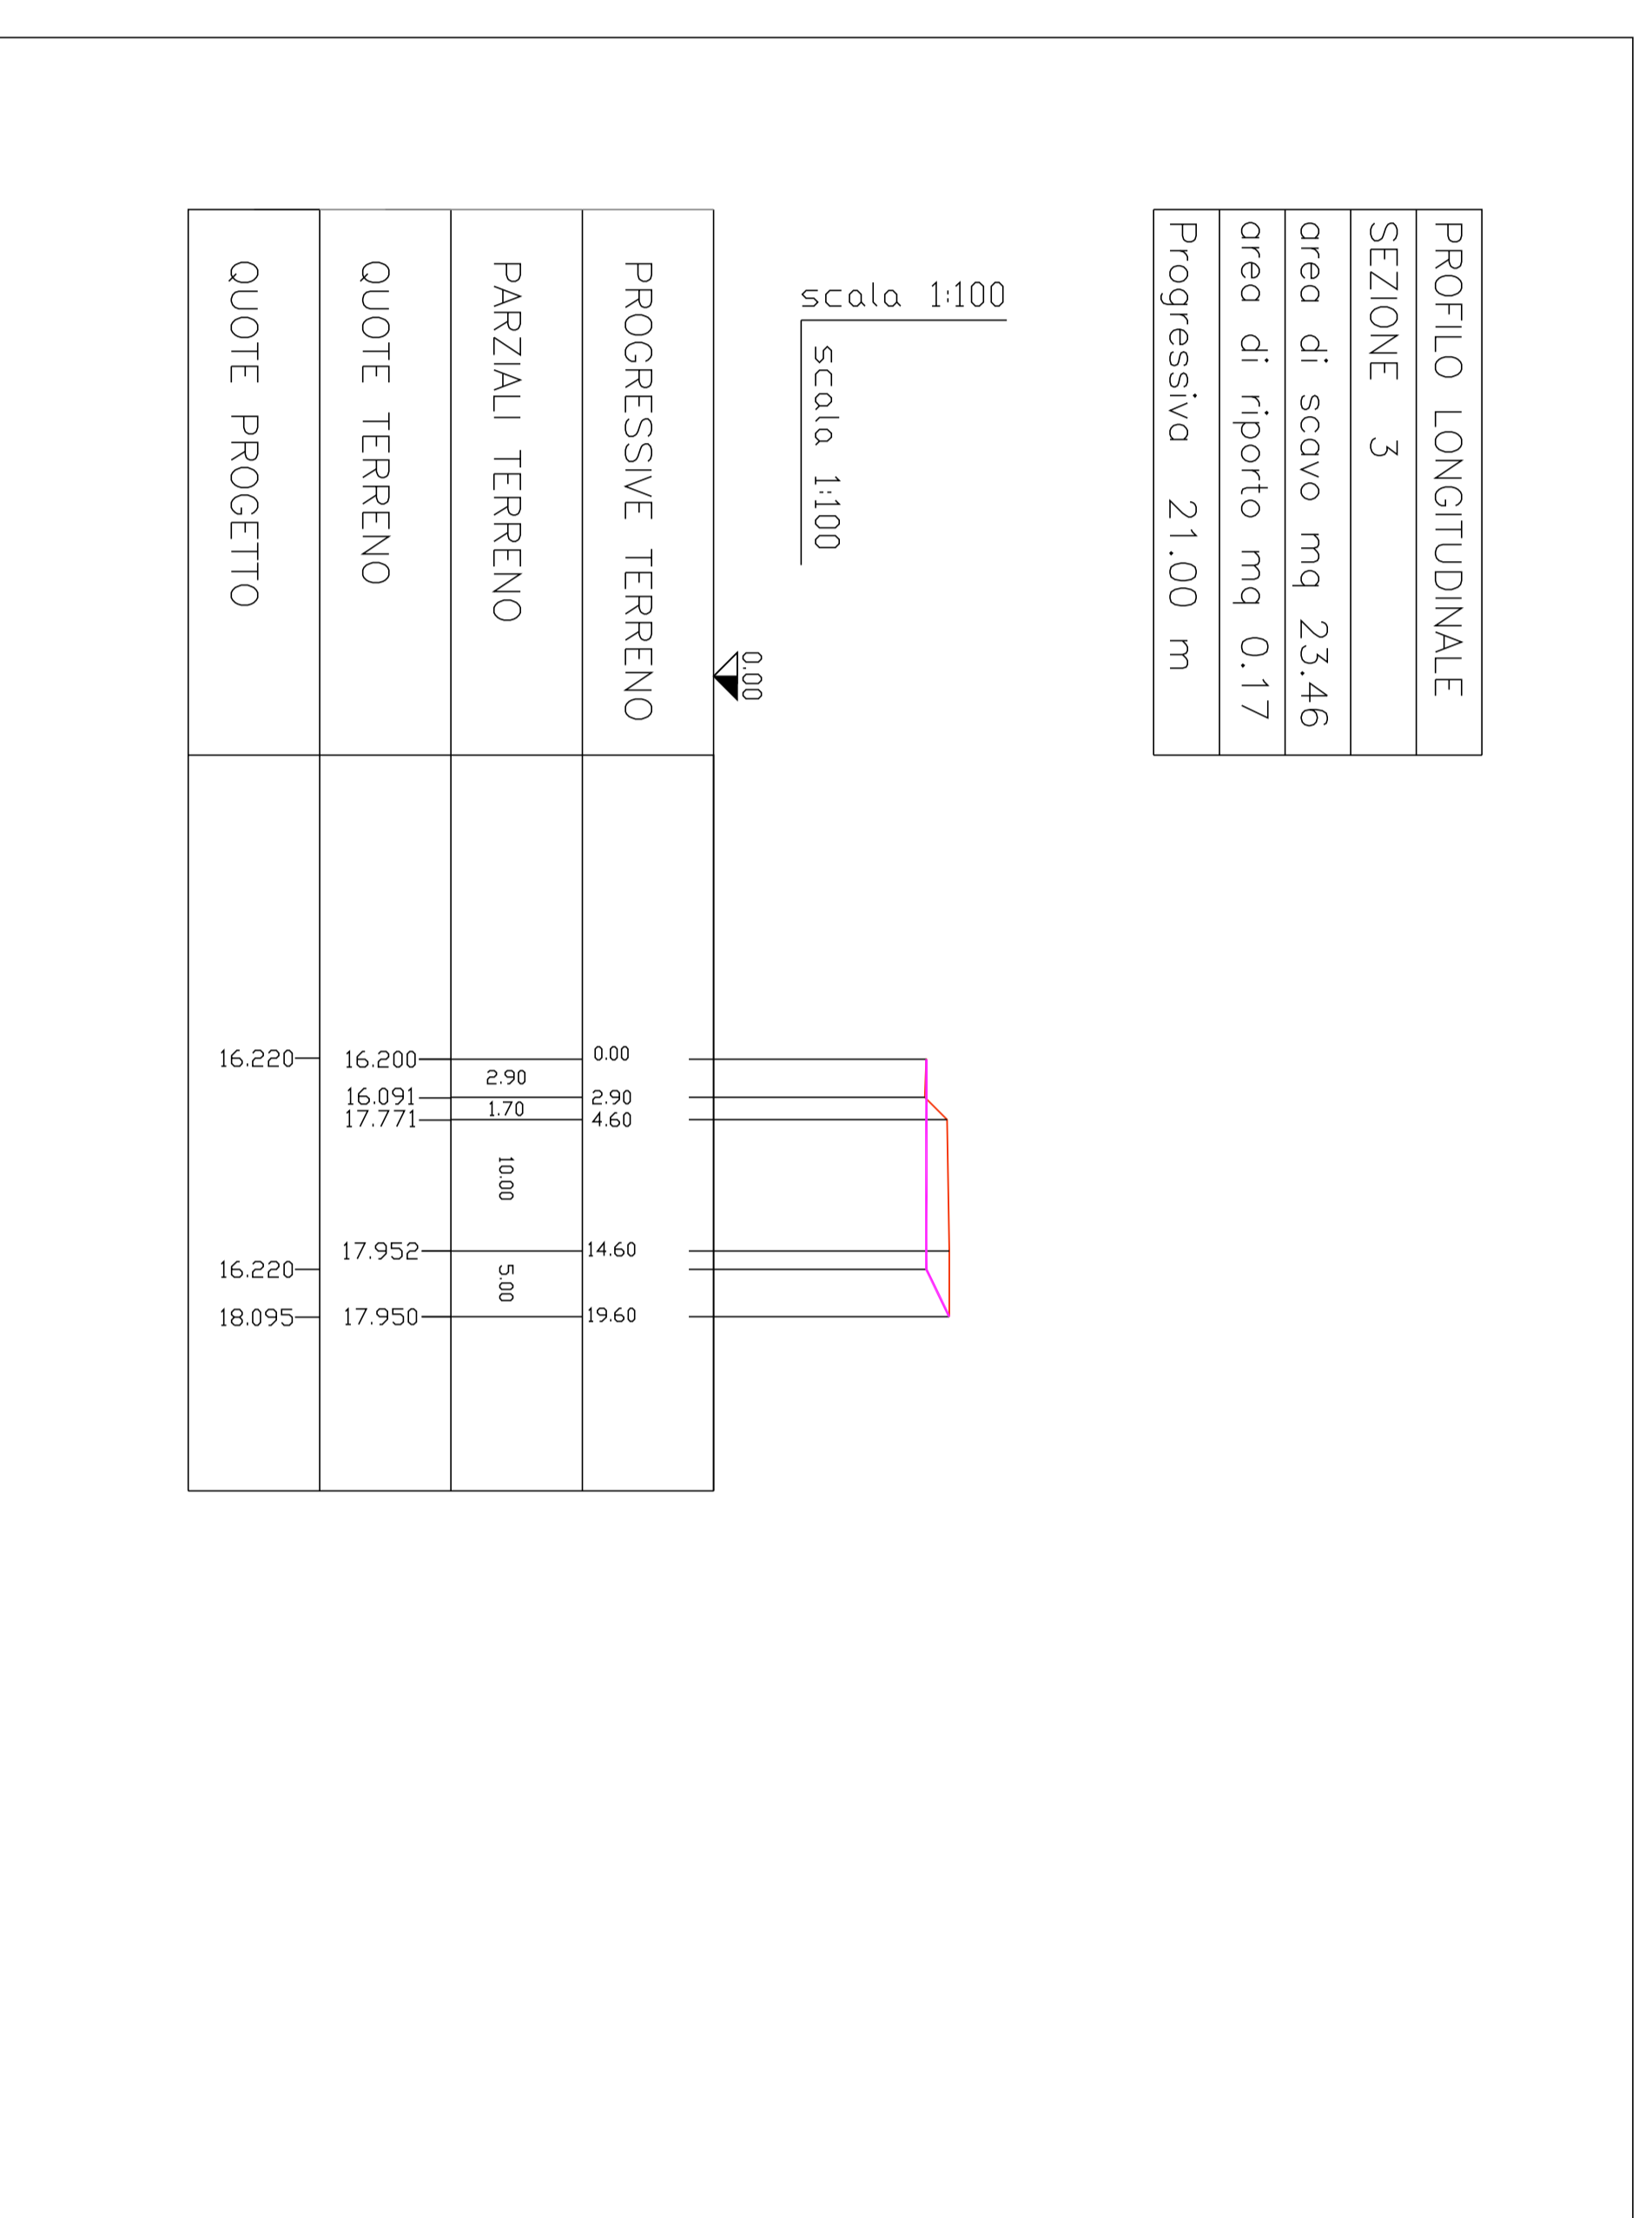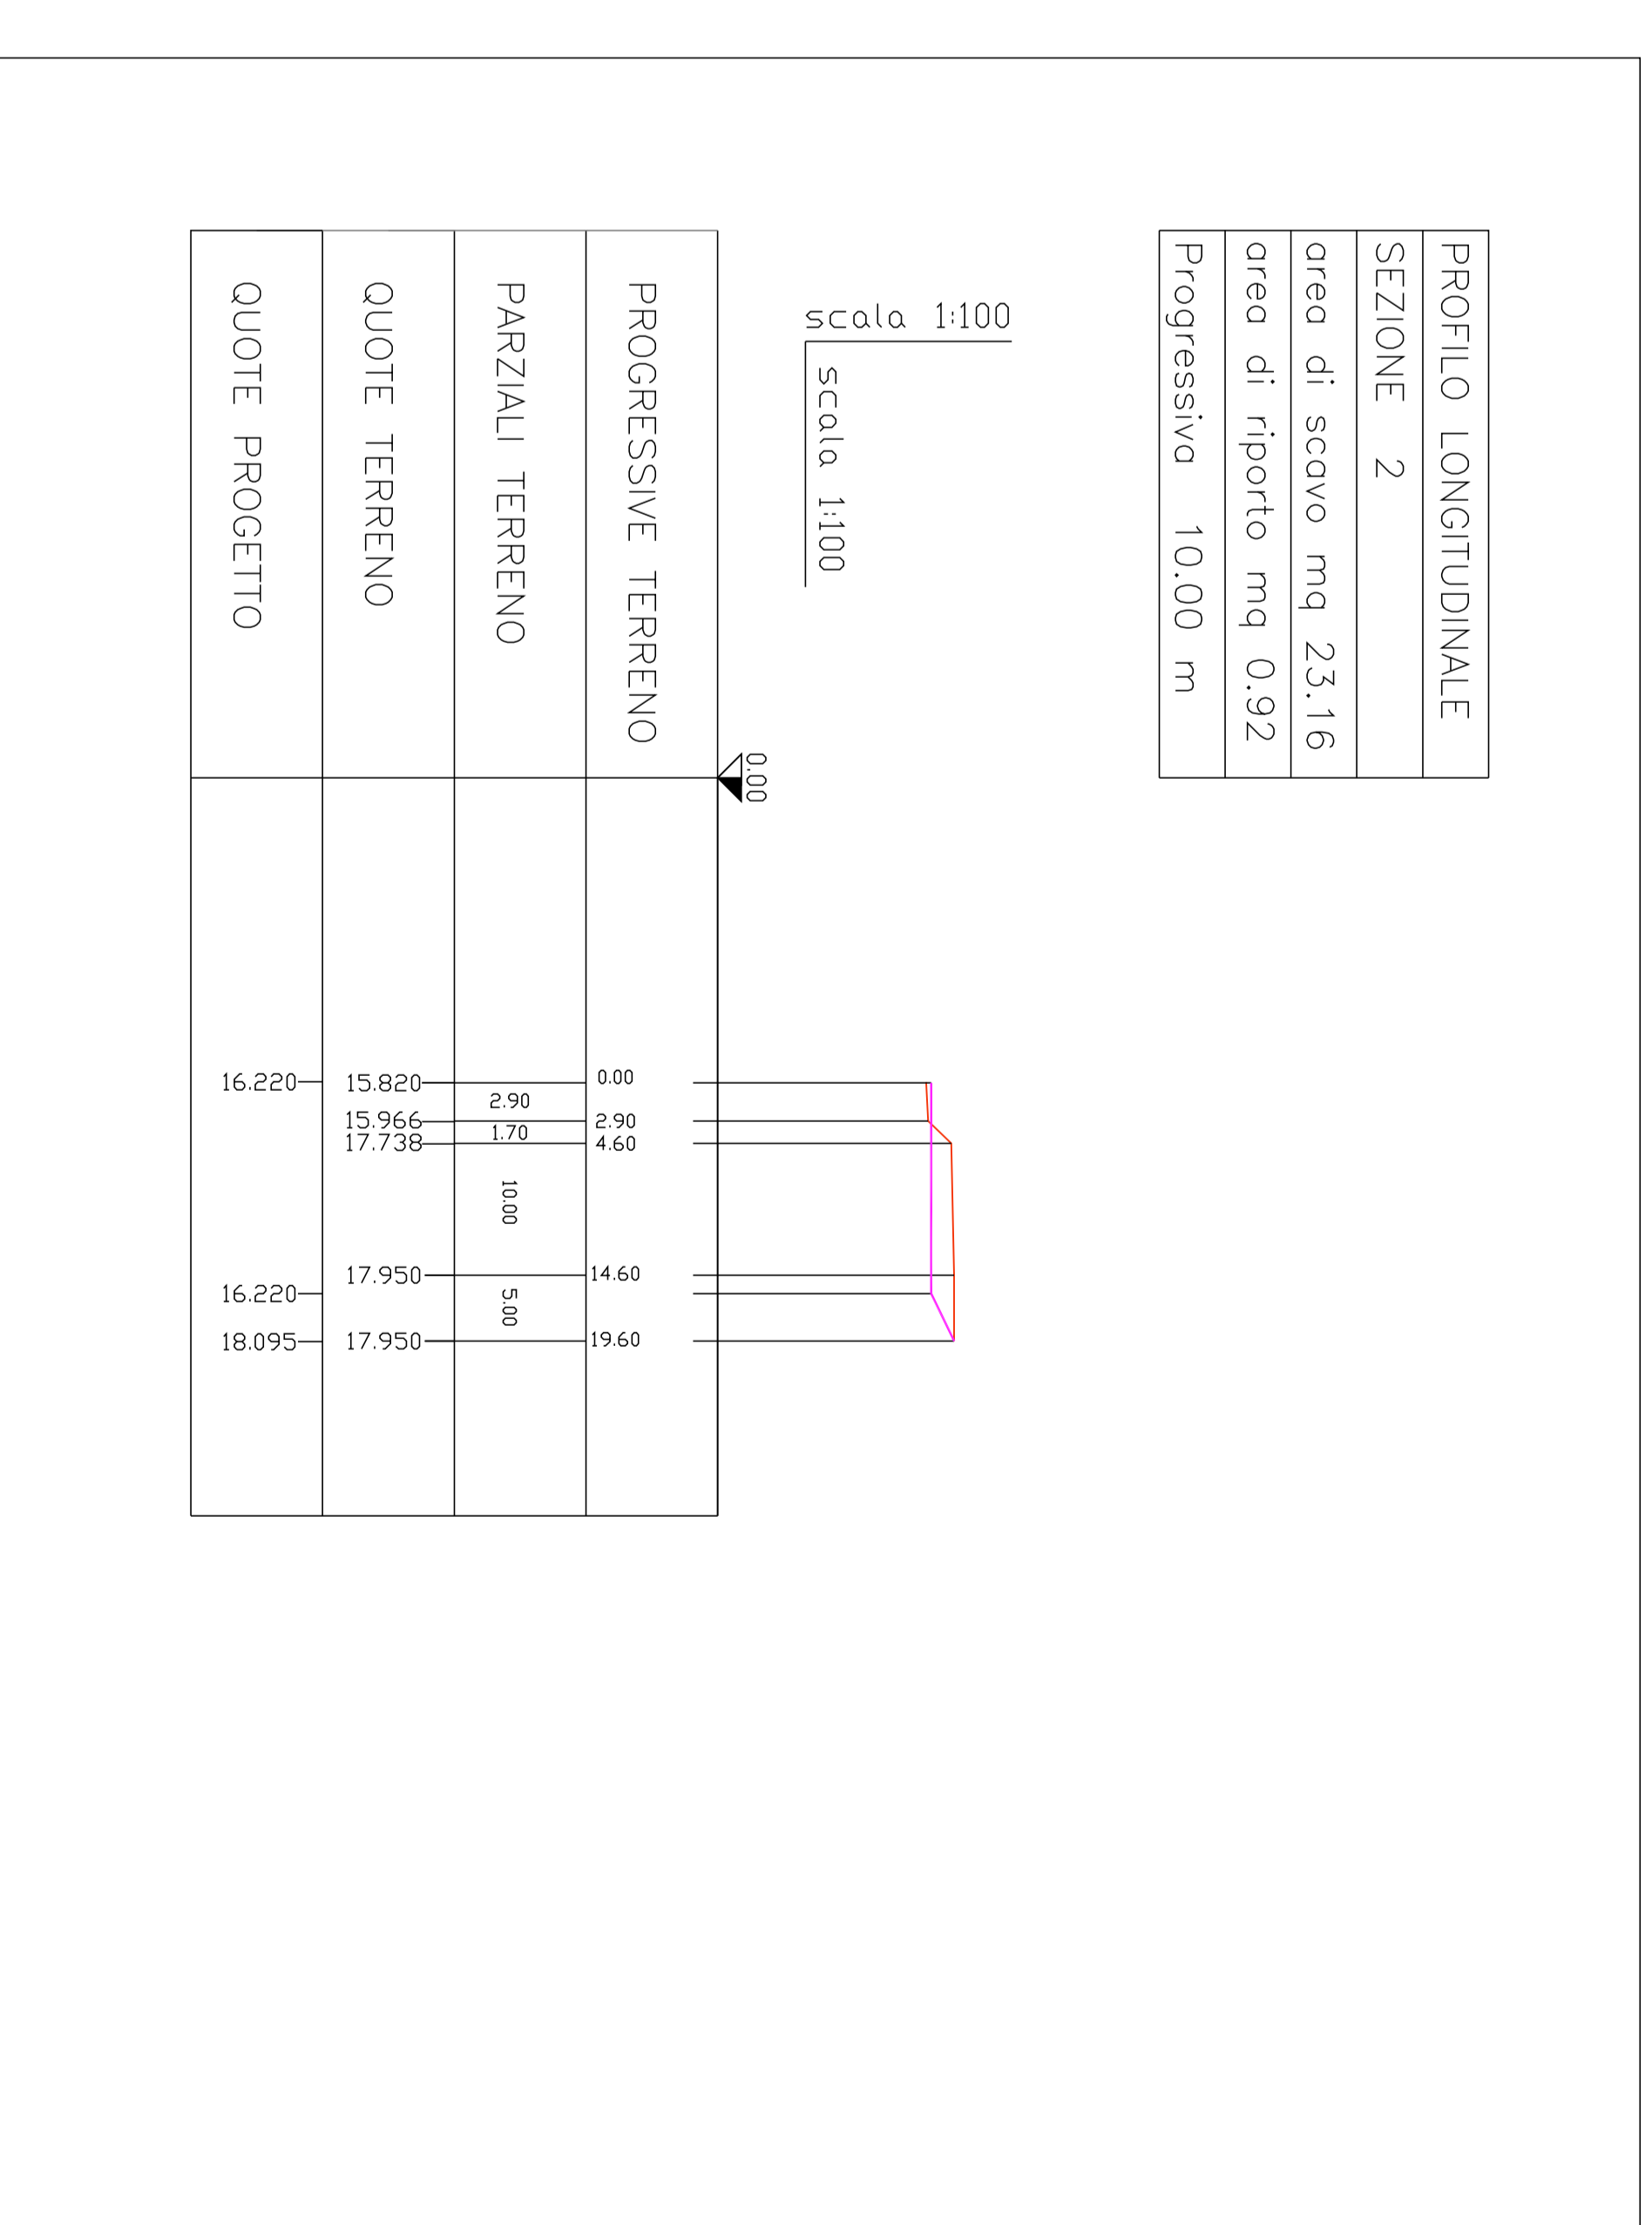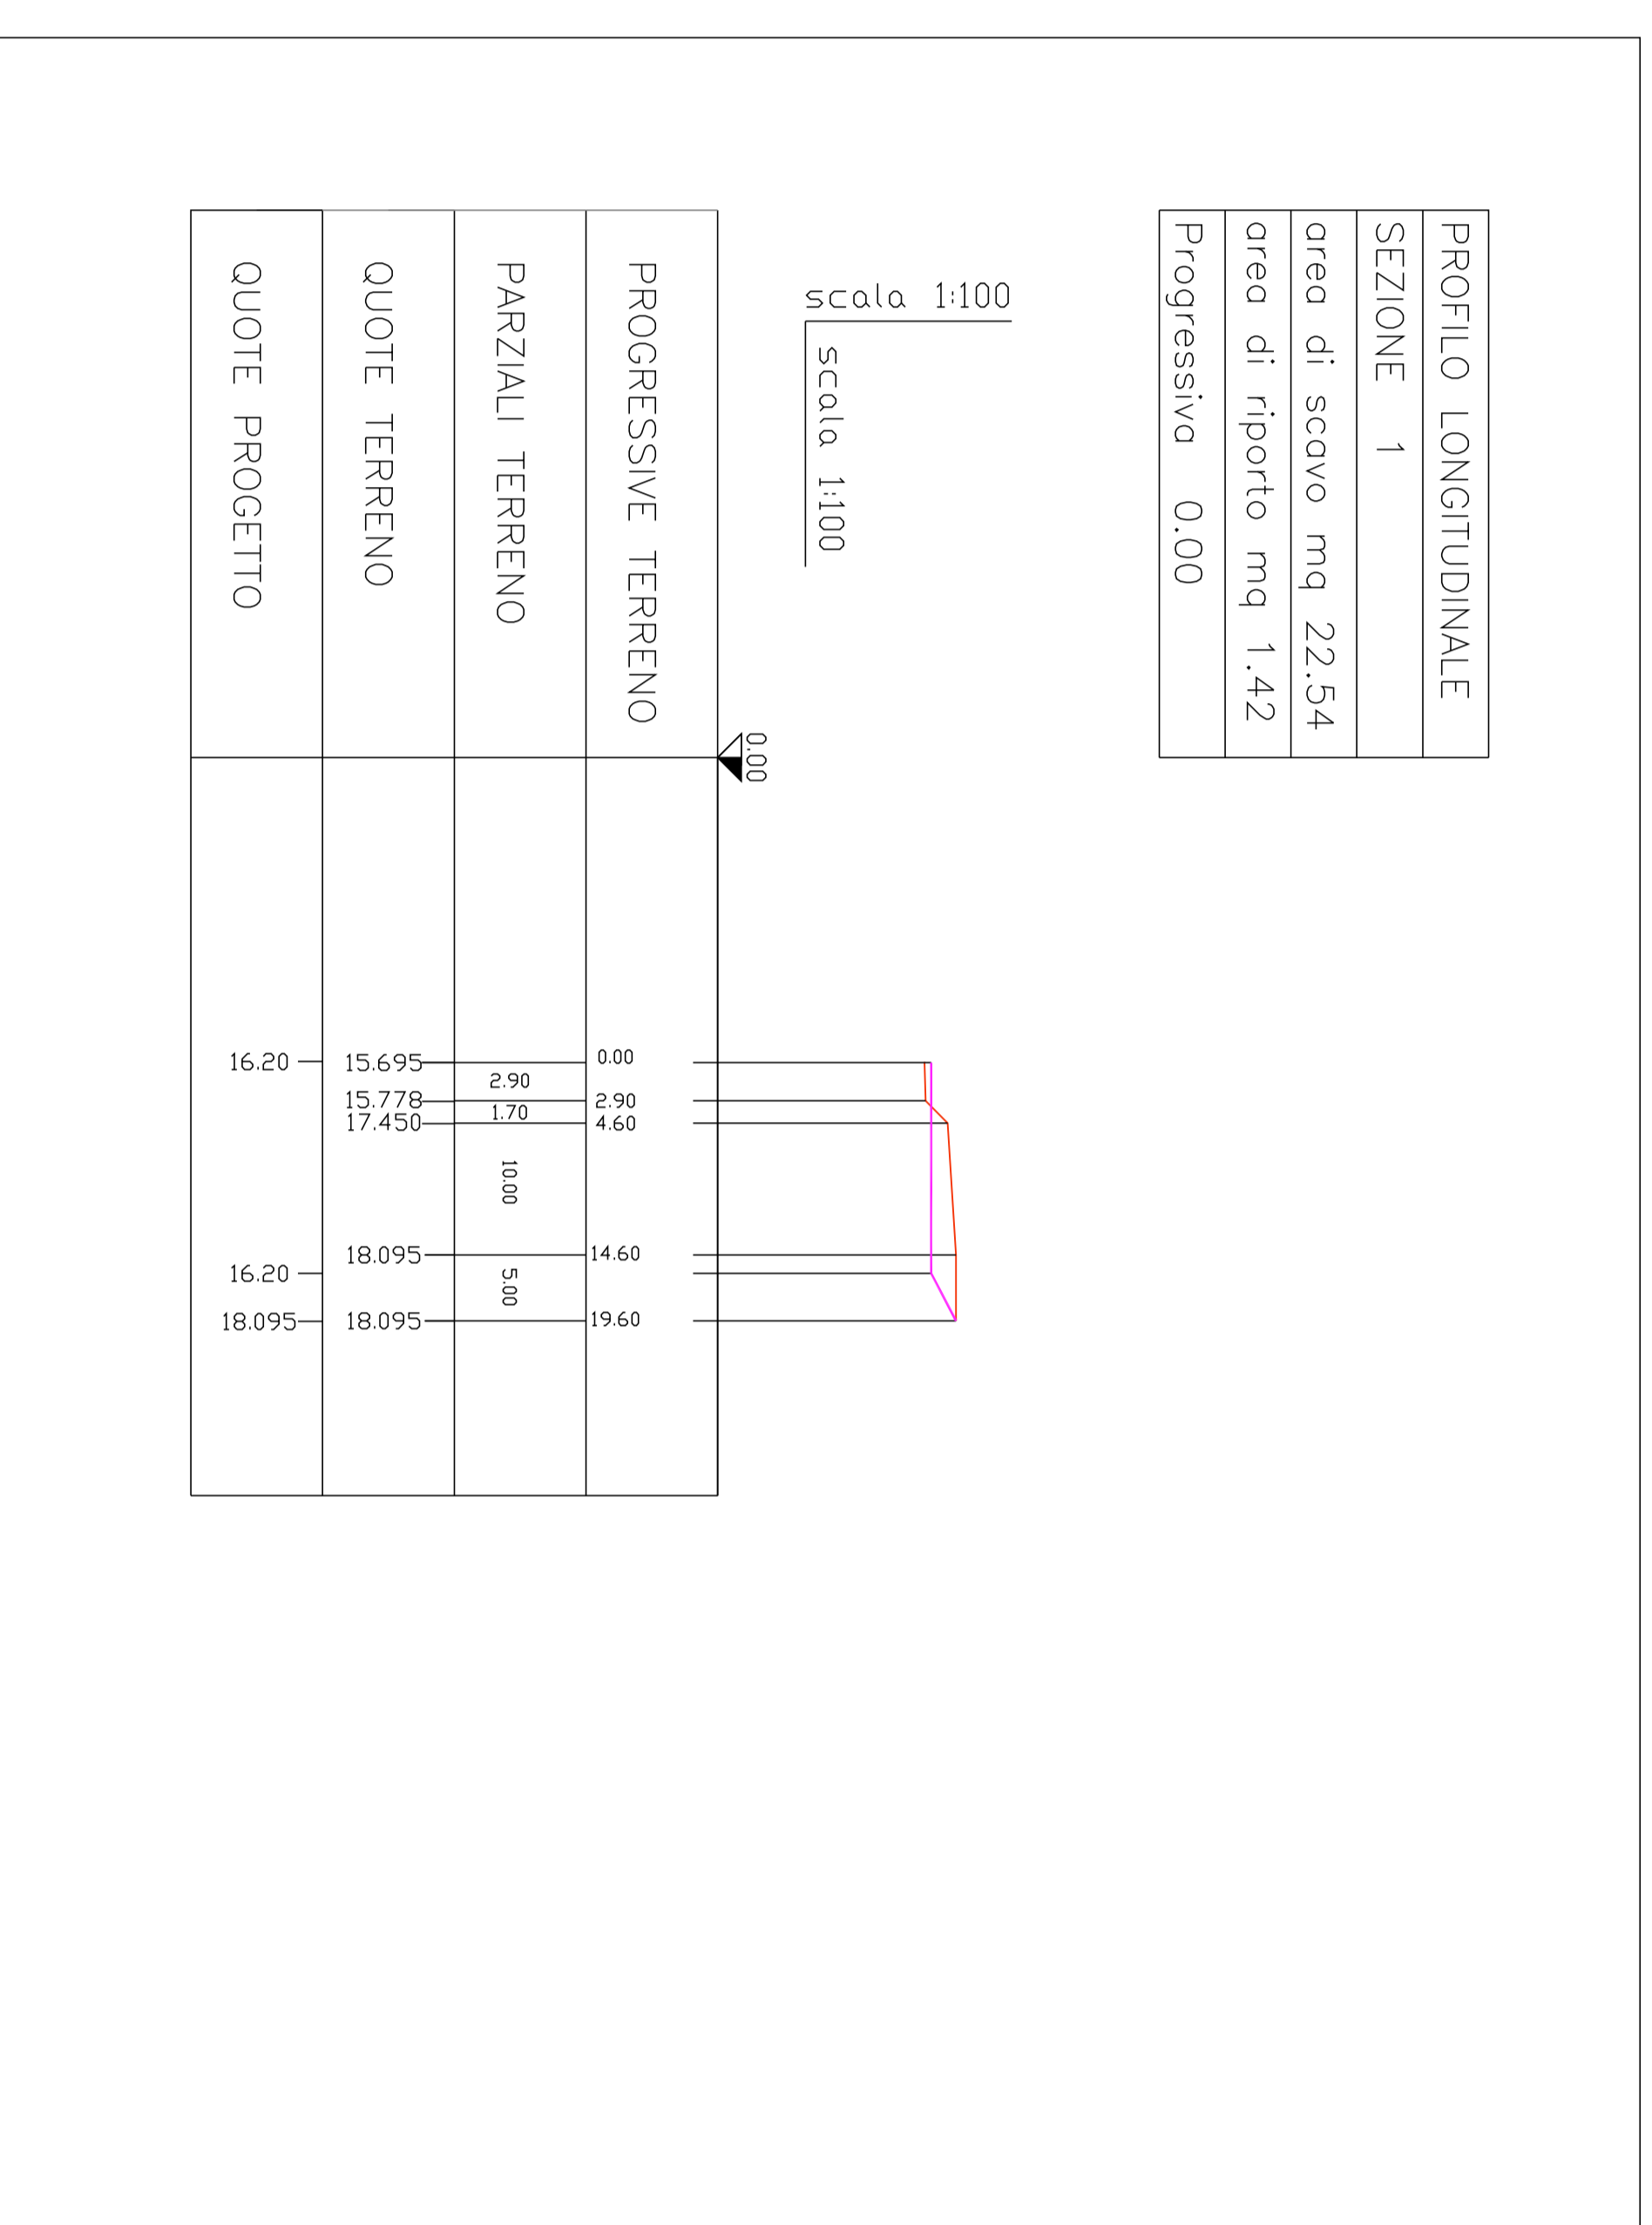

Quota terreno

Quota scavo di sbiancamento