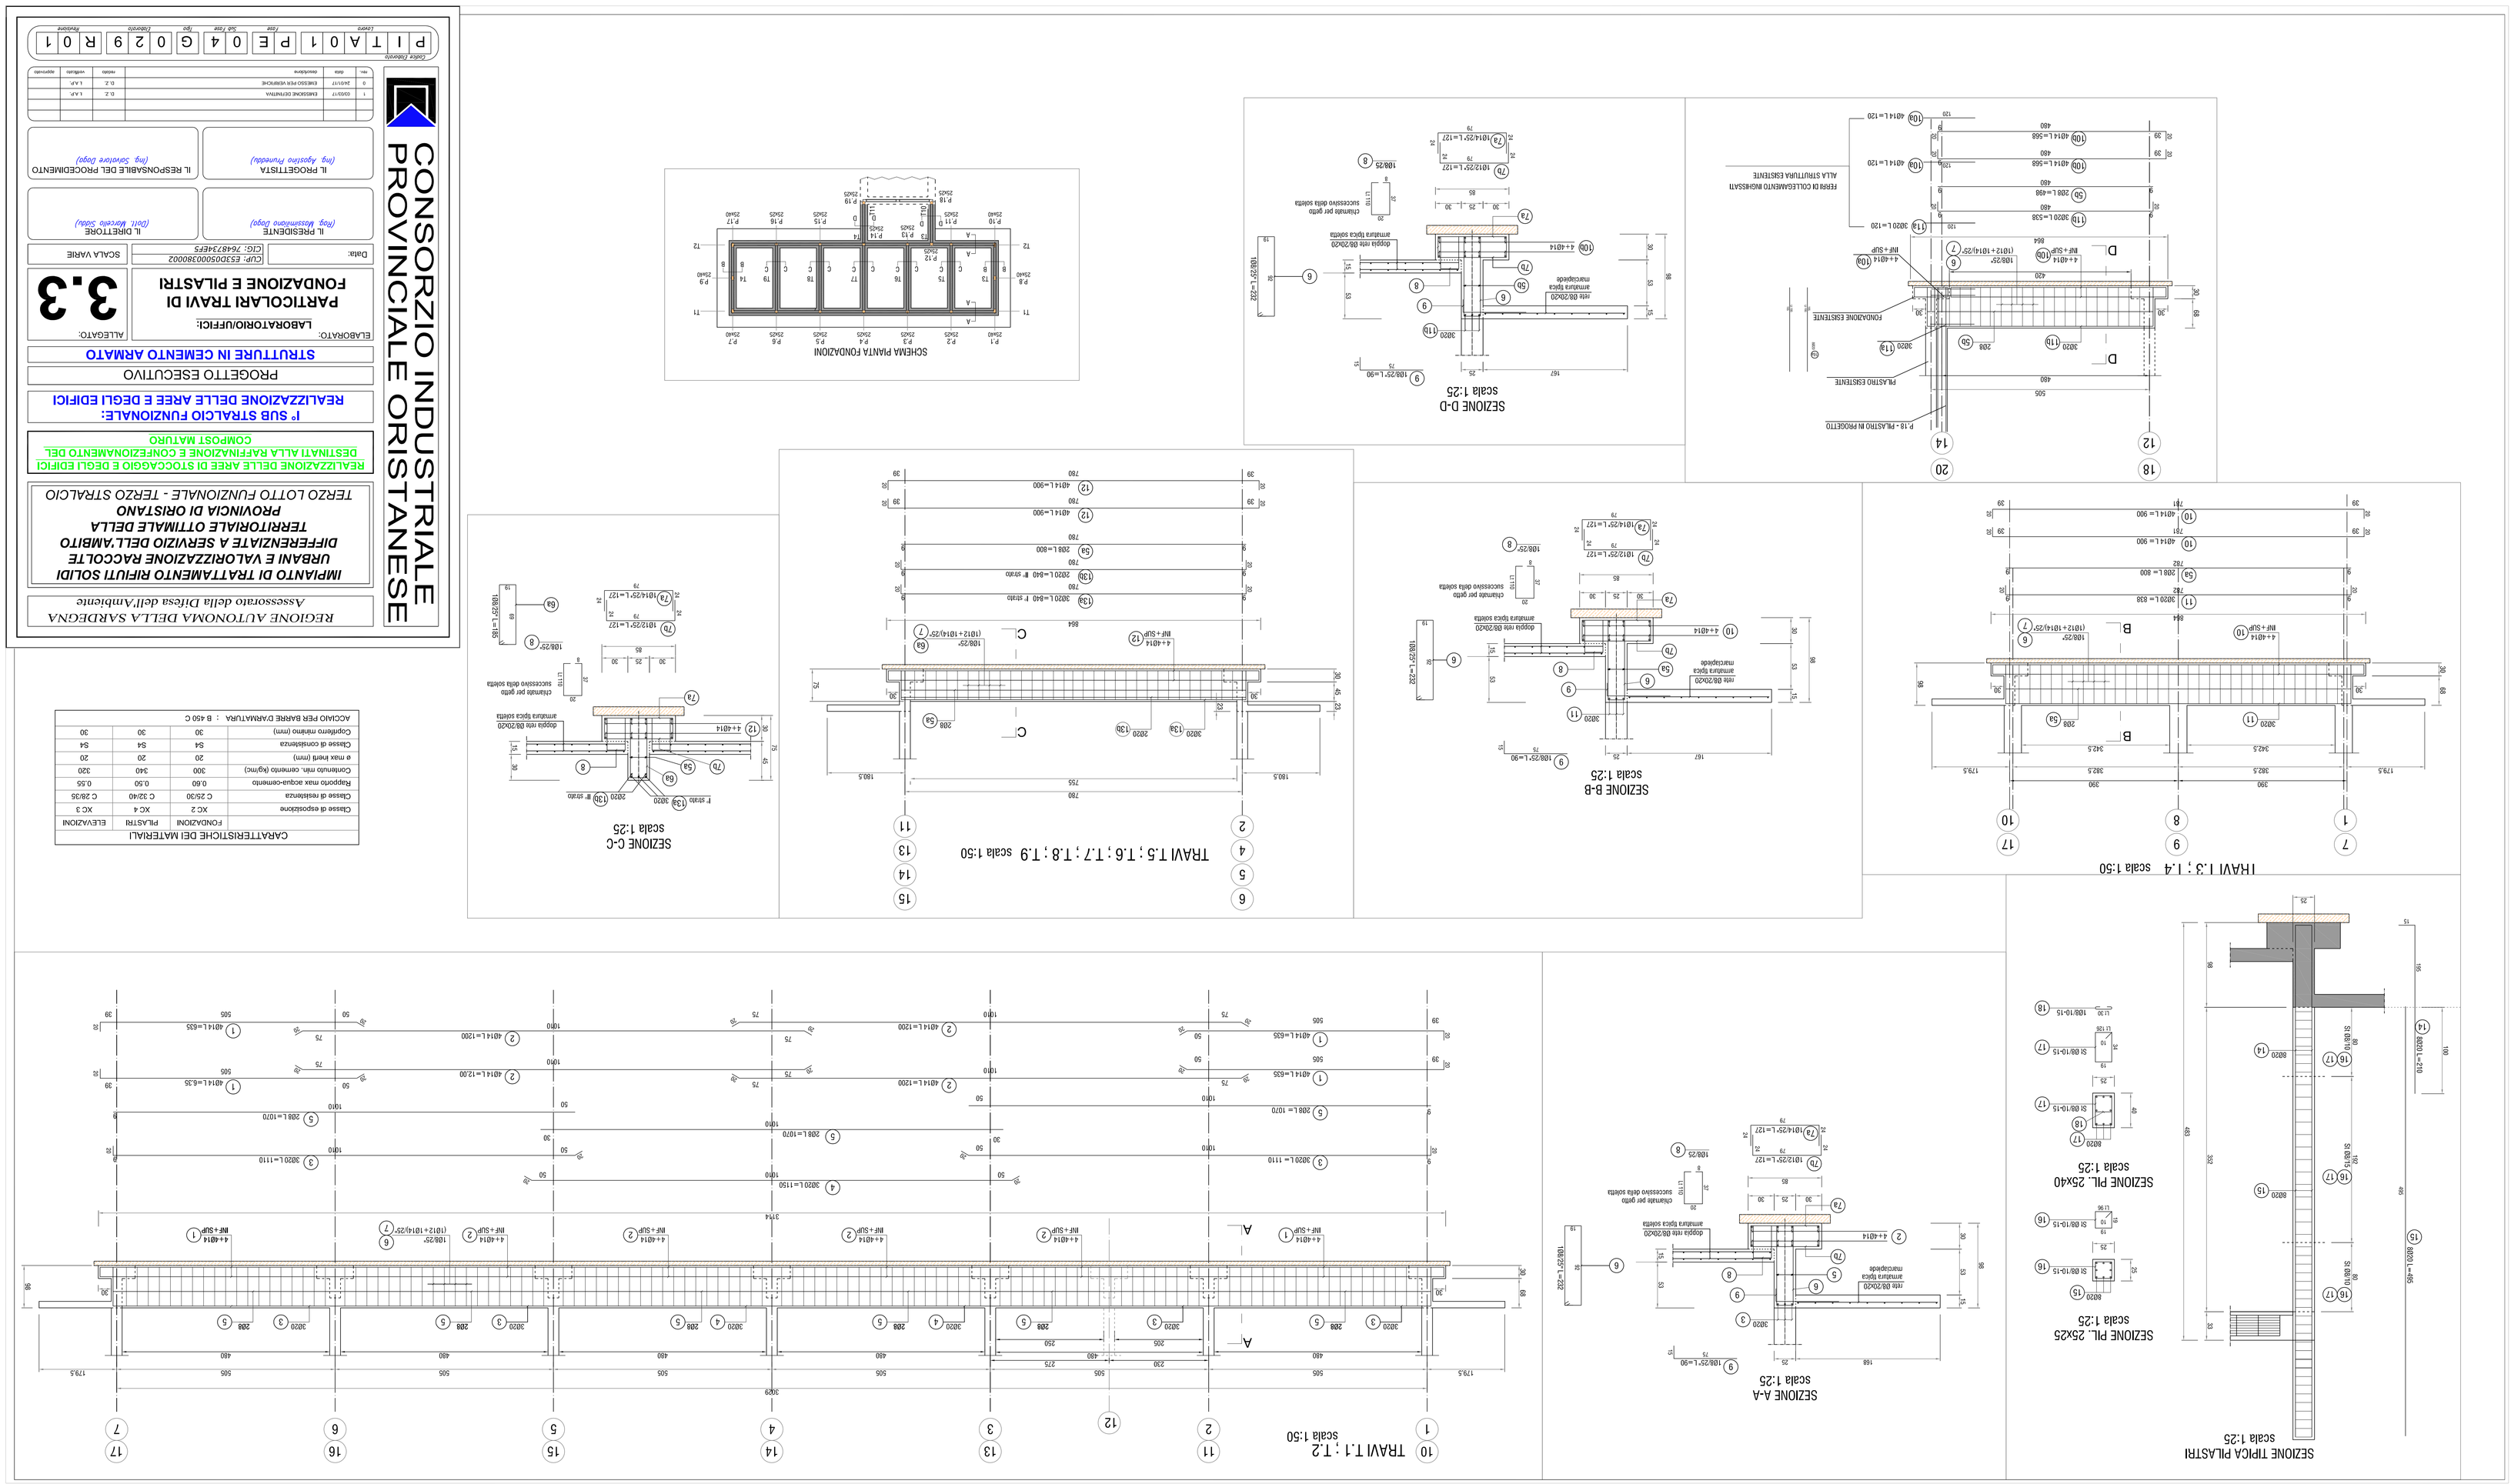
REGIONE AUTONOMA DELLA SARDEGNA
Assessorato della Difesa dell'Ambiente
IMPIANTO DI TRATTAMENTO RIFIUTI SOLIDI URBANI E VALORIZZAZIONE RACCOLTE DIFFERENZIATE A SERVIZIO DELL'AMBITO TERRITORIALE OTTIMALE DELLA PROVINCIA DI ORISTANO
TERZO LOTTO FUNZIONALE - TERZO STRALCIO
REALIZZAZIONE DELLE AREE DI STOCCAGGIO E DEGLI EDIFICI DESTINATI ALLA RAFFINAZIONE E CONFEZIONAMENTO DEL COMPOST MATURO
I° SUB STRALCIO FUNZIONALE:
REALIZZAZIONE DELLE AREE E DEGLI EDIFICI
PROGETTO ESECUTIVO
STRUTTURE IN CEMENTO ARMATO
ELABORATO:
LABORATORIO/UFFICI:
PARTICOLARI TRAVI DI FONDAZIONE E PILASTRI
ALLEGATO:
3.3
Data:
CIG: 7648734EF5
SCALA VARIE
IL PRESIDENTE
IL DIRETTORE
IL PROGETTISTA
IL RESPONSABILE DEL PROCEDIMENTO
CONSORZIO INDUSTRIALE PROVINCIALE ORISTANESE
Codice Elaborato
P I T A 0 1 P E 0 4 G 0 2 9 R 0 1
CARATTERISTICHE DEI MATERIALI
FONDAZIONI PILASTRI ELEVAZIONI
Classe di esposizione XC 2 XC 4 XC 3
Classe di resistenza C 25/30 C 32/40 C 28/35
Rapporto max acqua-cemento 0,60 0,50 0,55
Contenuto min. cemento (kg/mc) 300 340 320
Classe di consistenza S4 S4 S4
Copriferro nominale (mm) 30 30 30
ACCIAIO PER BARRE D'ARMATURA : B 450 C
SCHEMA PIANTA FONDAZIONI
SEZIONE D-D scala 1:25
SEZIONE B-B scala 1:25
SEZIONE C-C scala 1:25
TRAVI T.5 ; T.6 ; T.7 ; T.8 ; T.9 scala 1:50
TRAVI T.3 ; T.4 scala 1:50
SEZIONE A-A scala 1:25
SEZIONE PIL. 25X40 scala 1:25
SEZIONE PIL. 25X25 scala 1:25
SEZIONE TIPICA PILASTRI scala 1:25
TRAVI T.1 ; T.2 scala 1:50